




1 SANITÁRIO FEMININO  
ESCALA 1/25

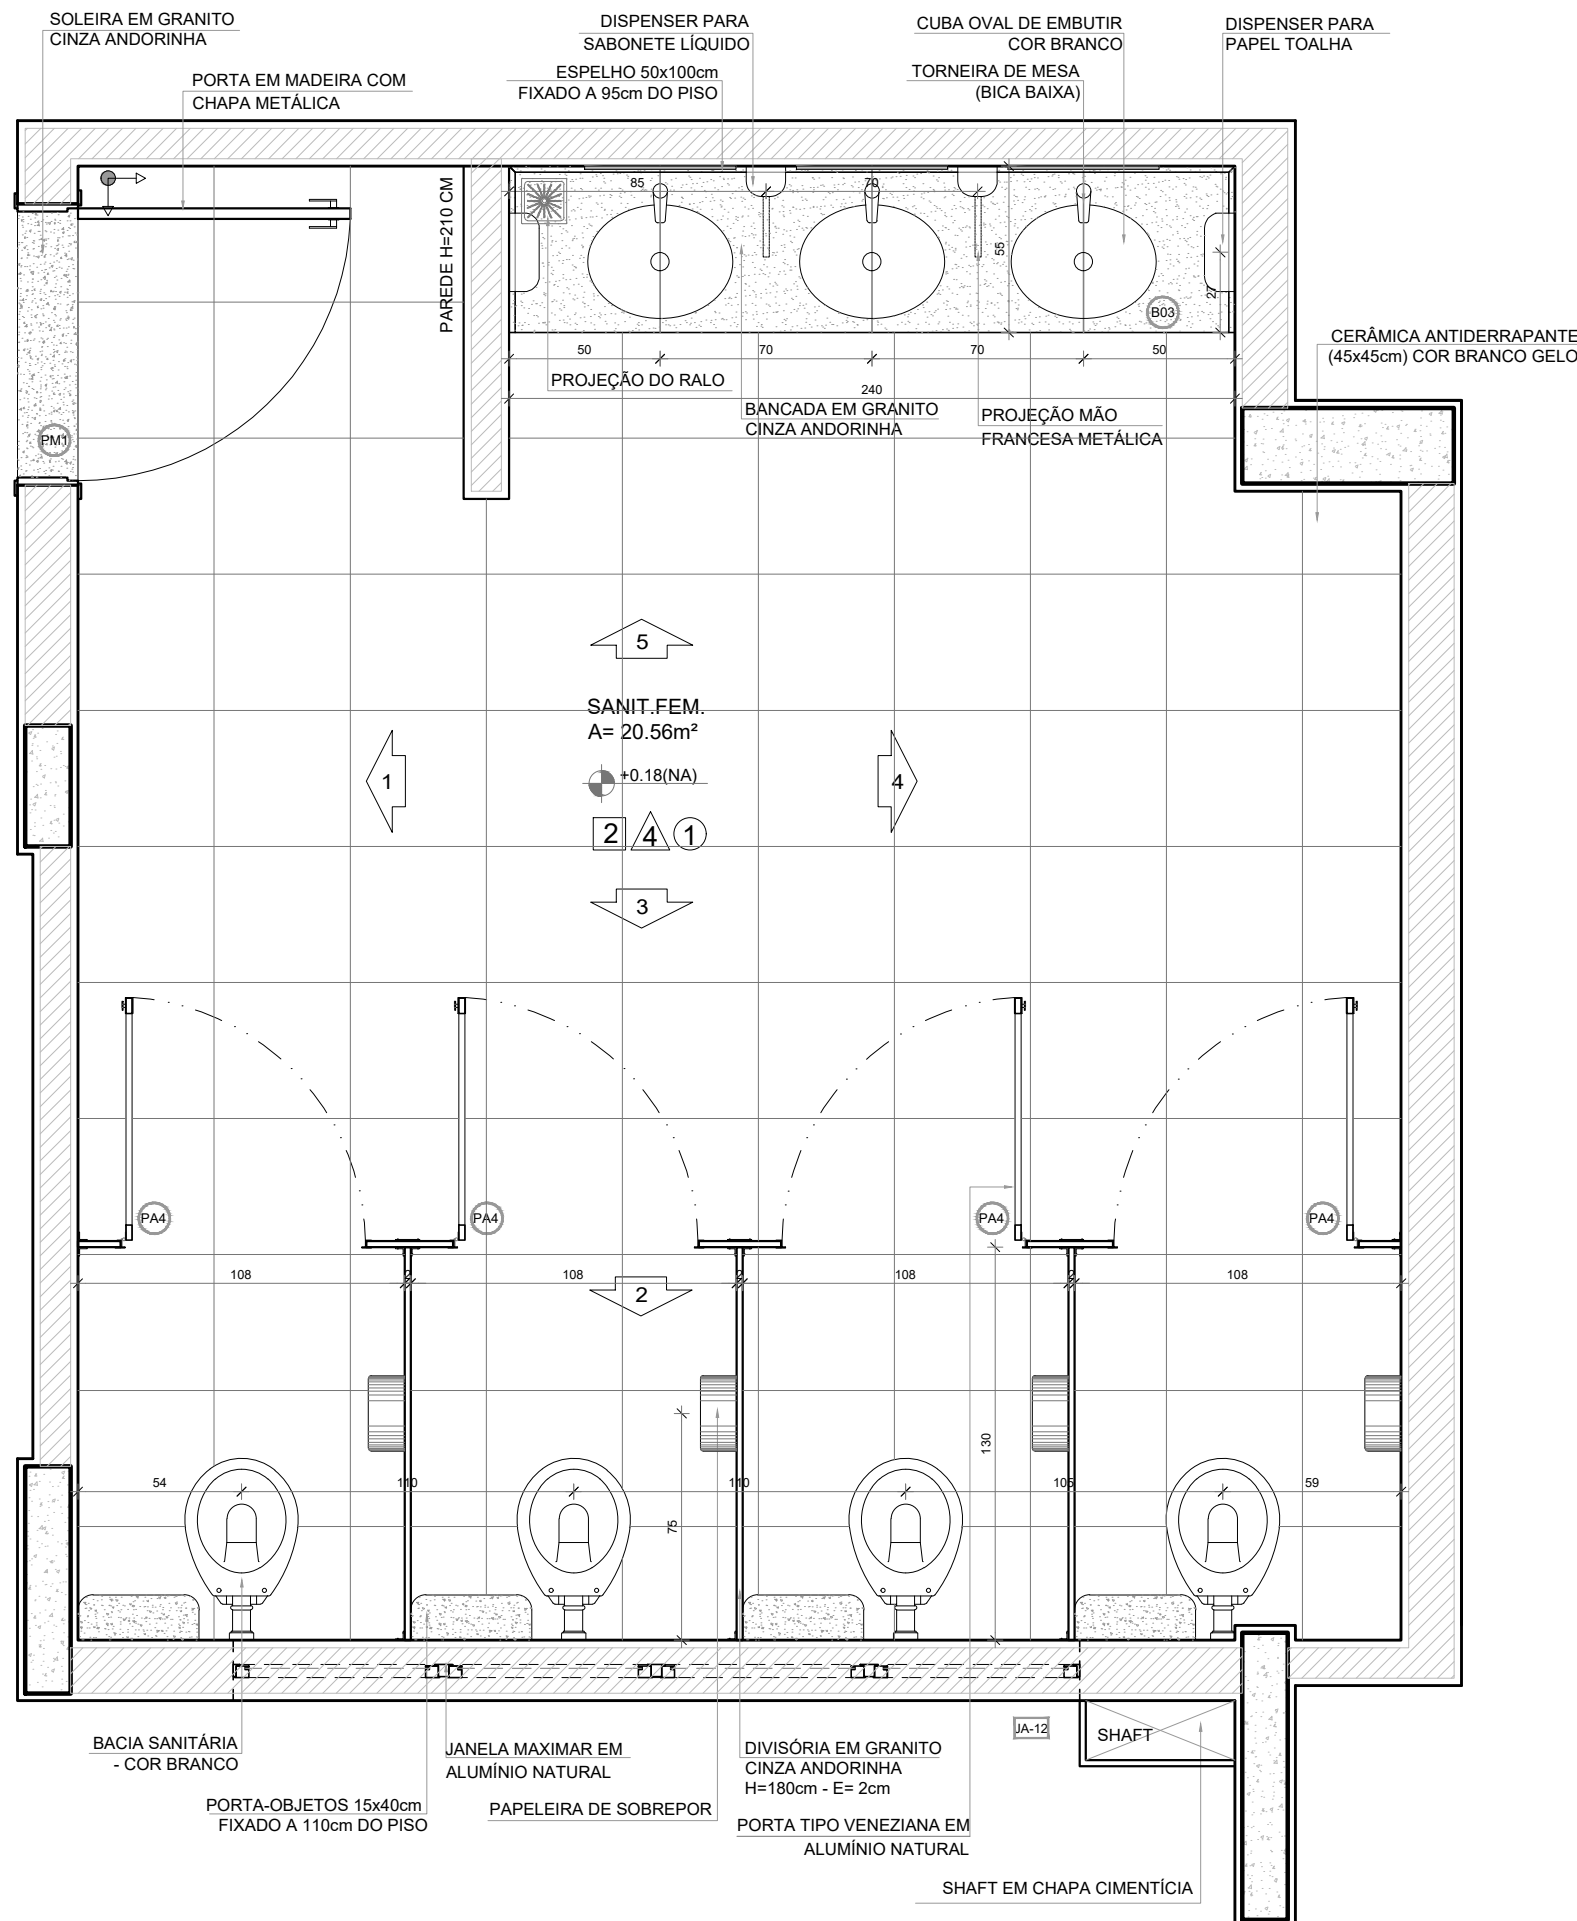


PLANTA BAIXA

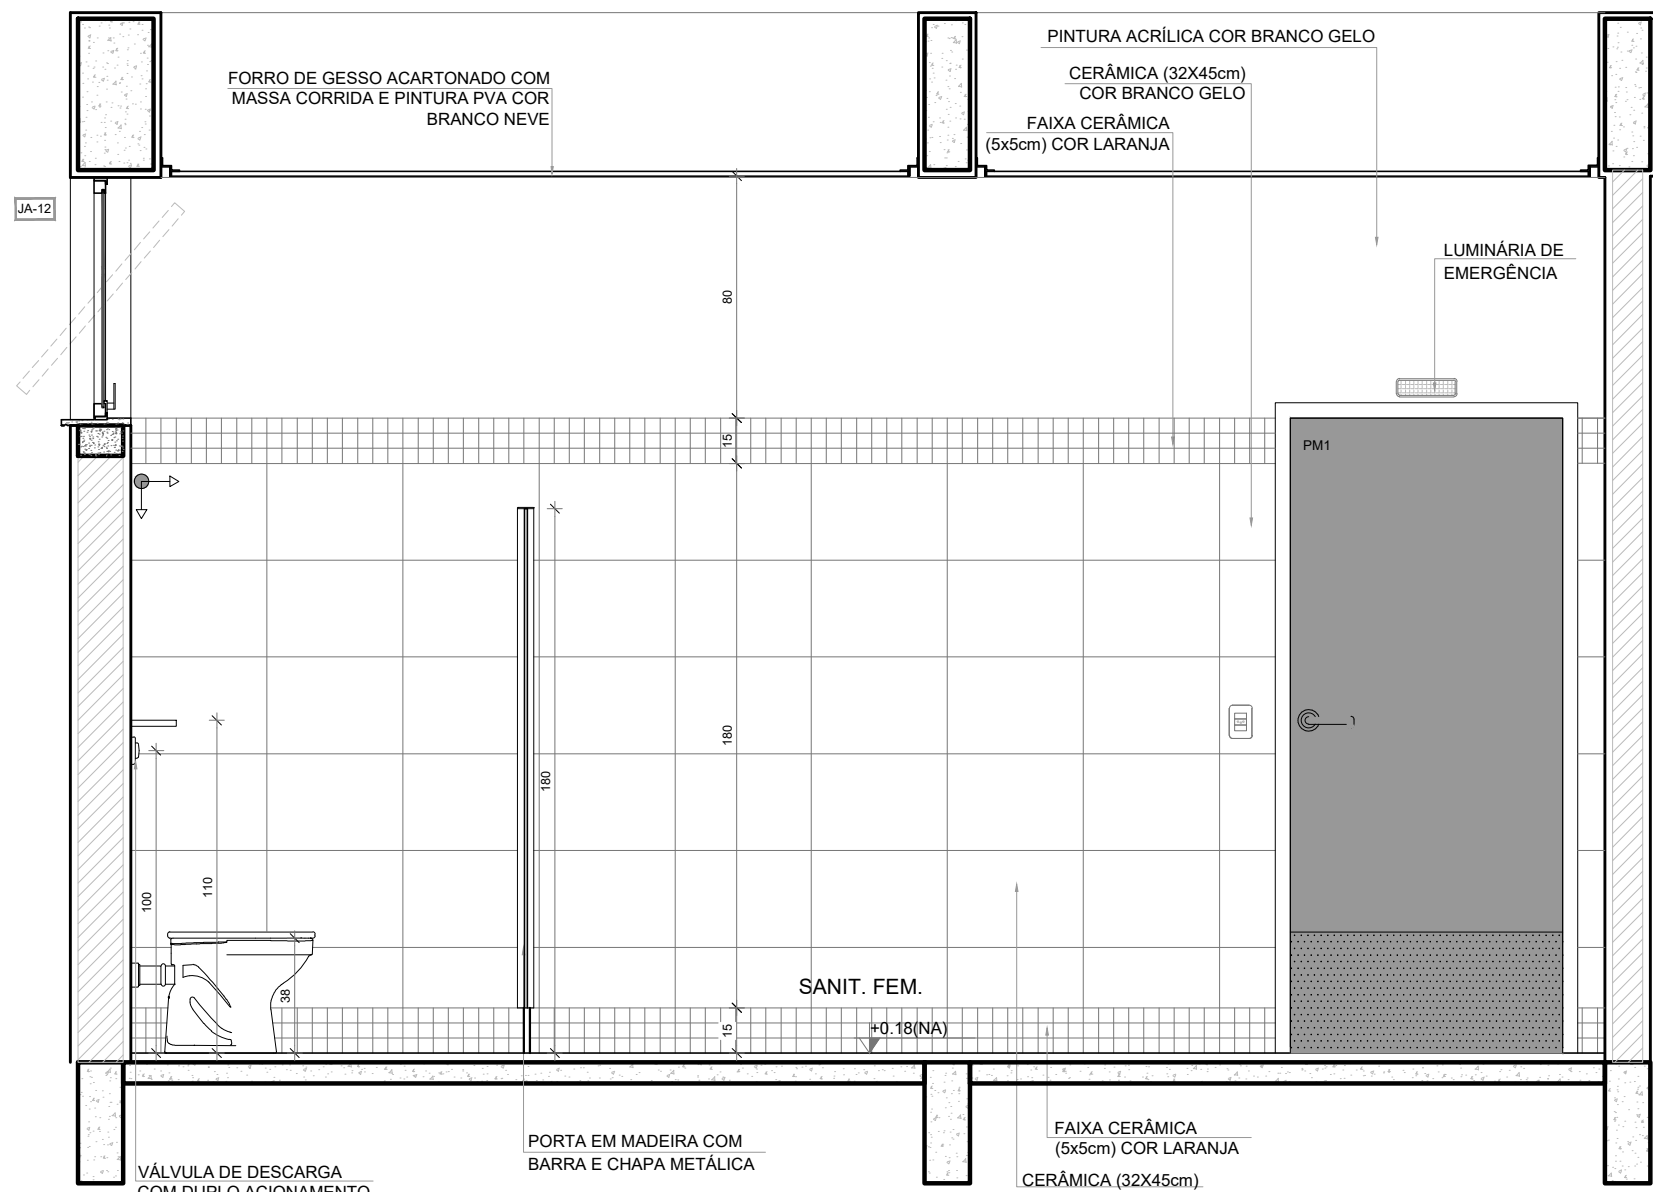


VISTA 1

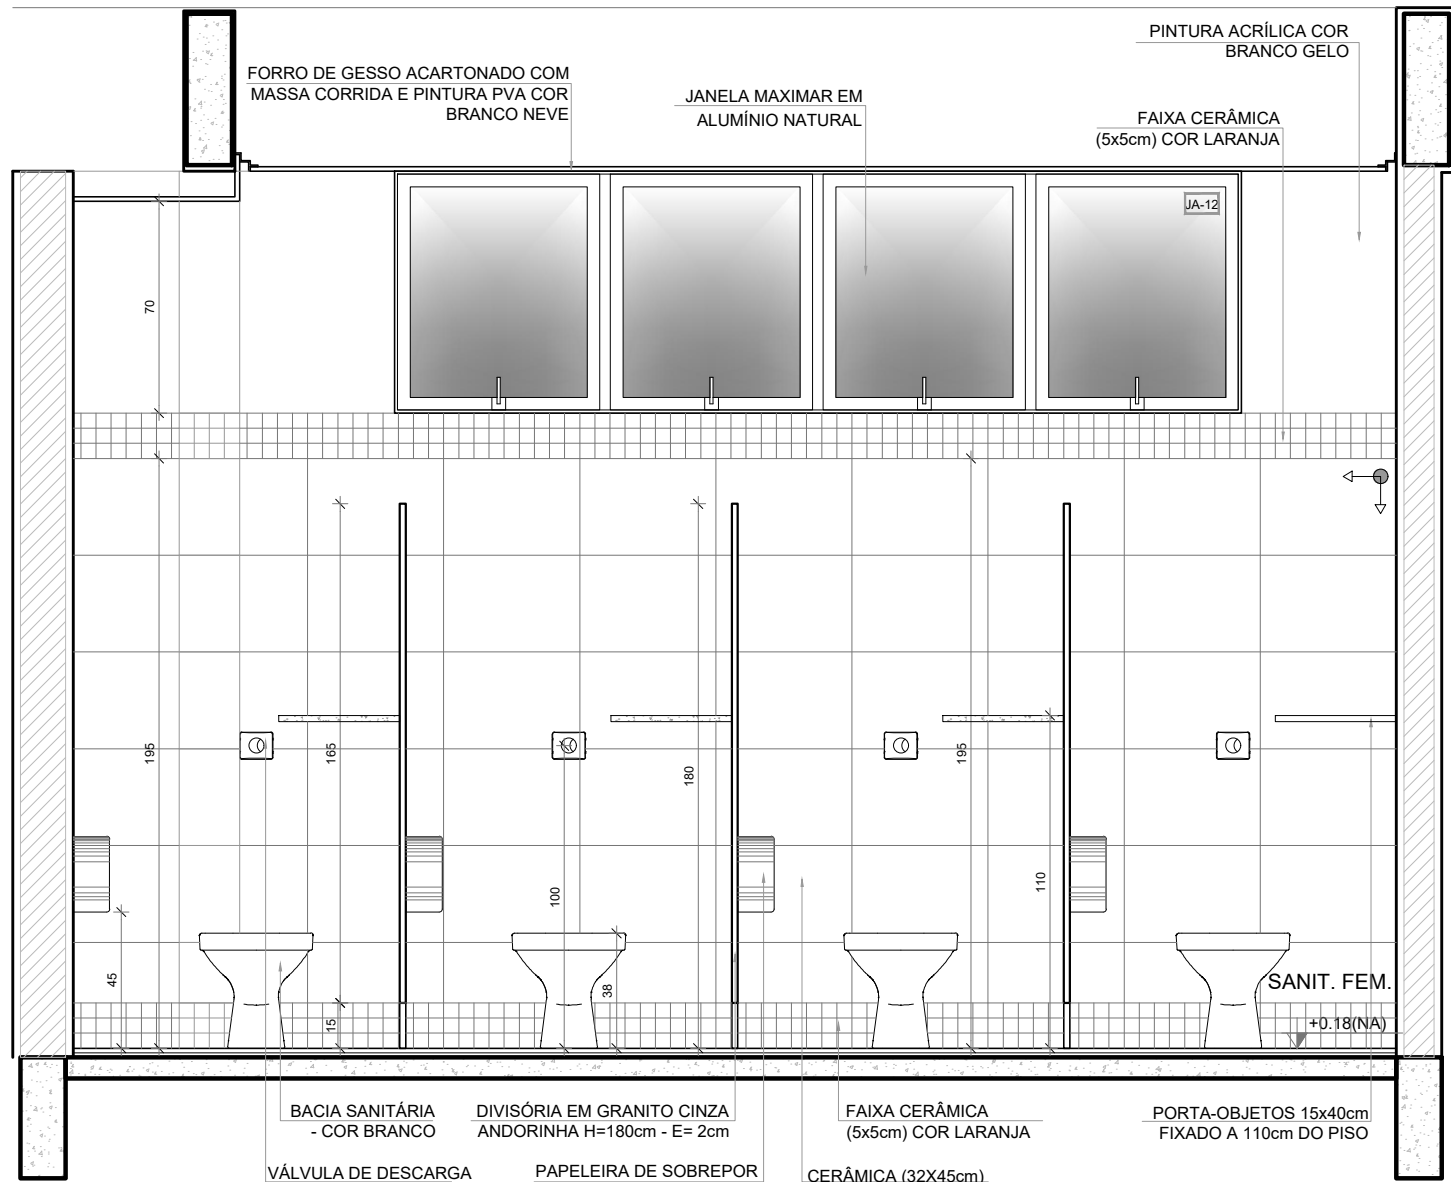


VISTA 2

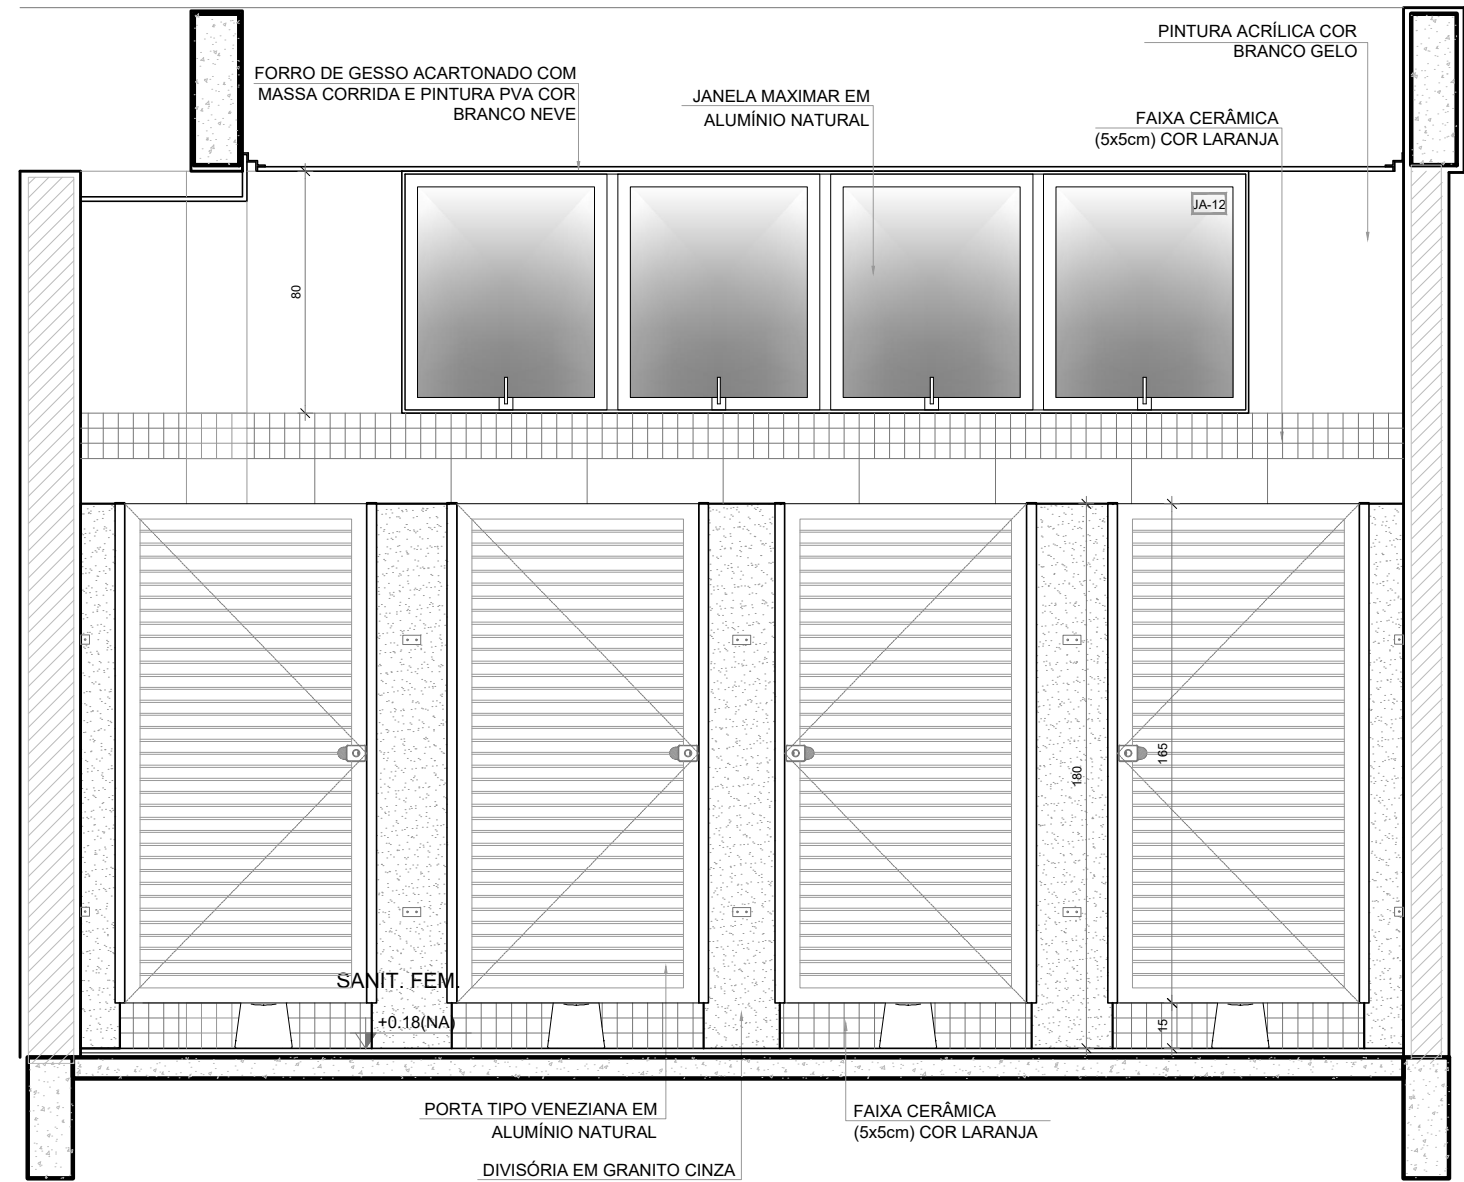

VISTA 3

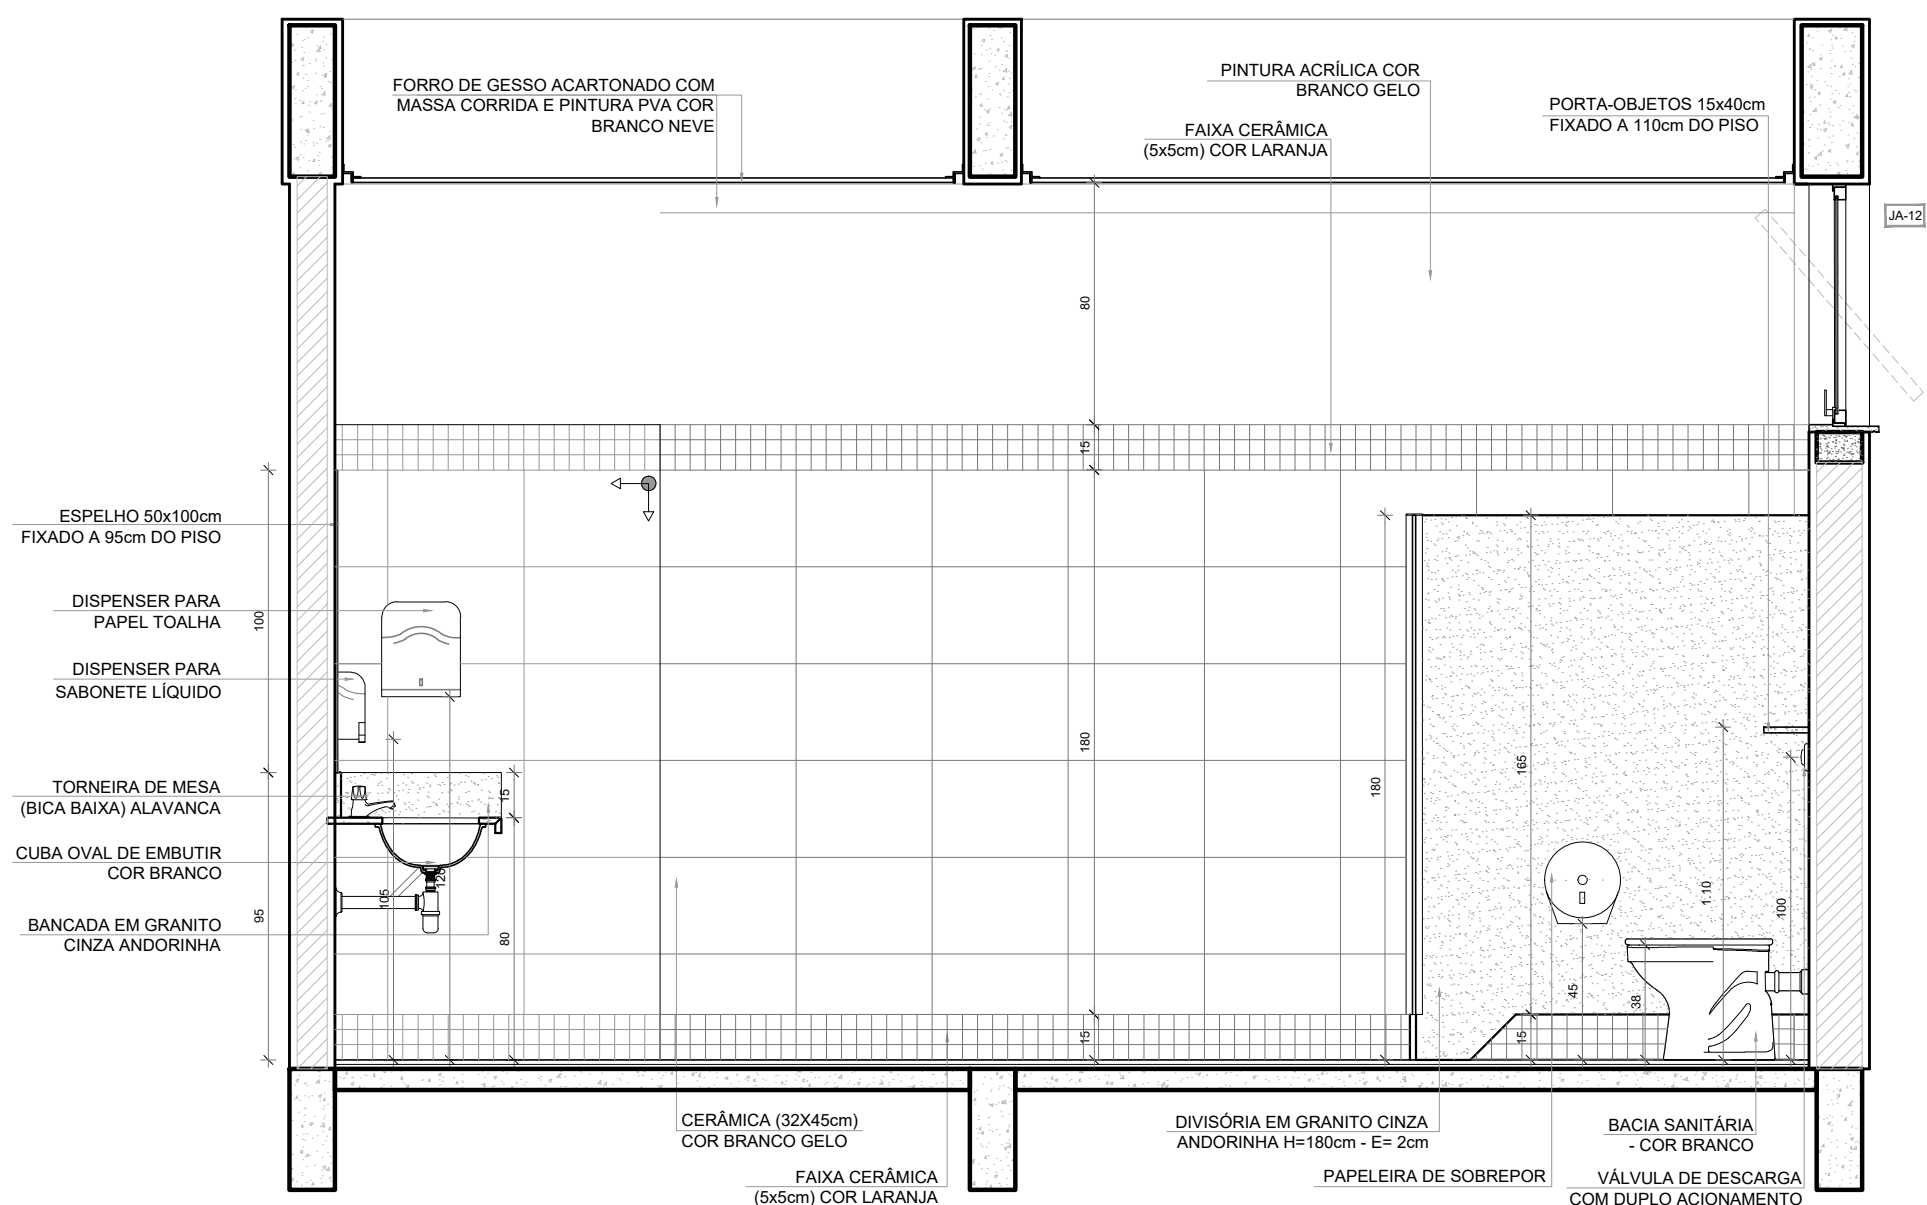


VISTA 4

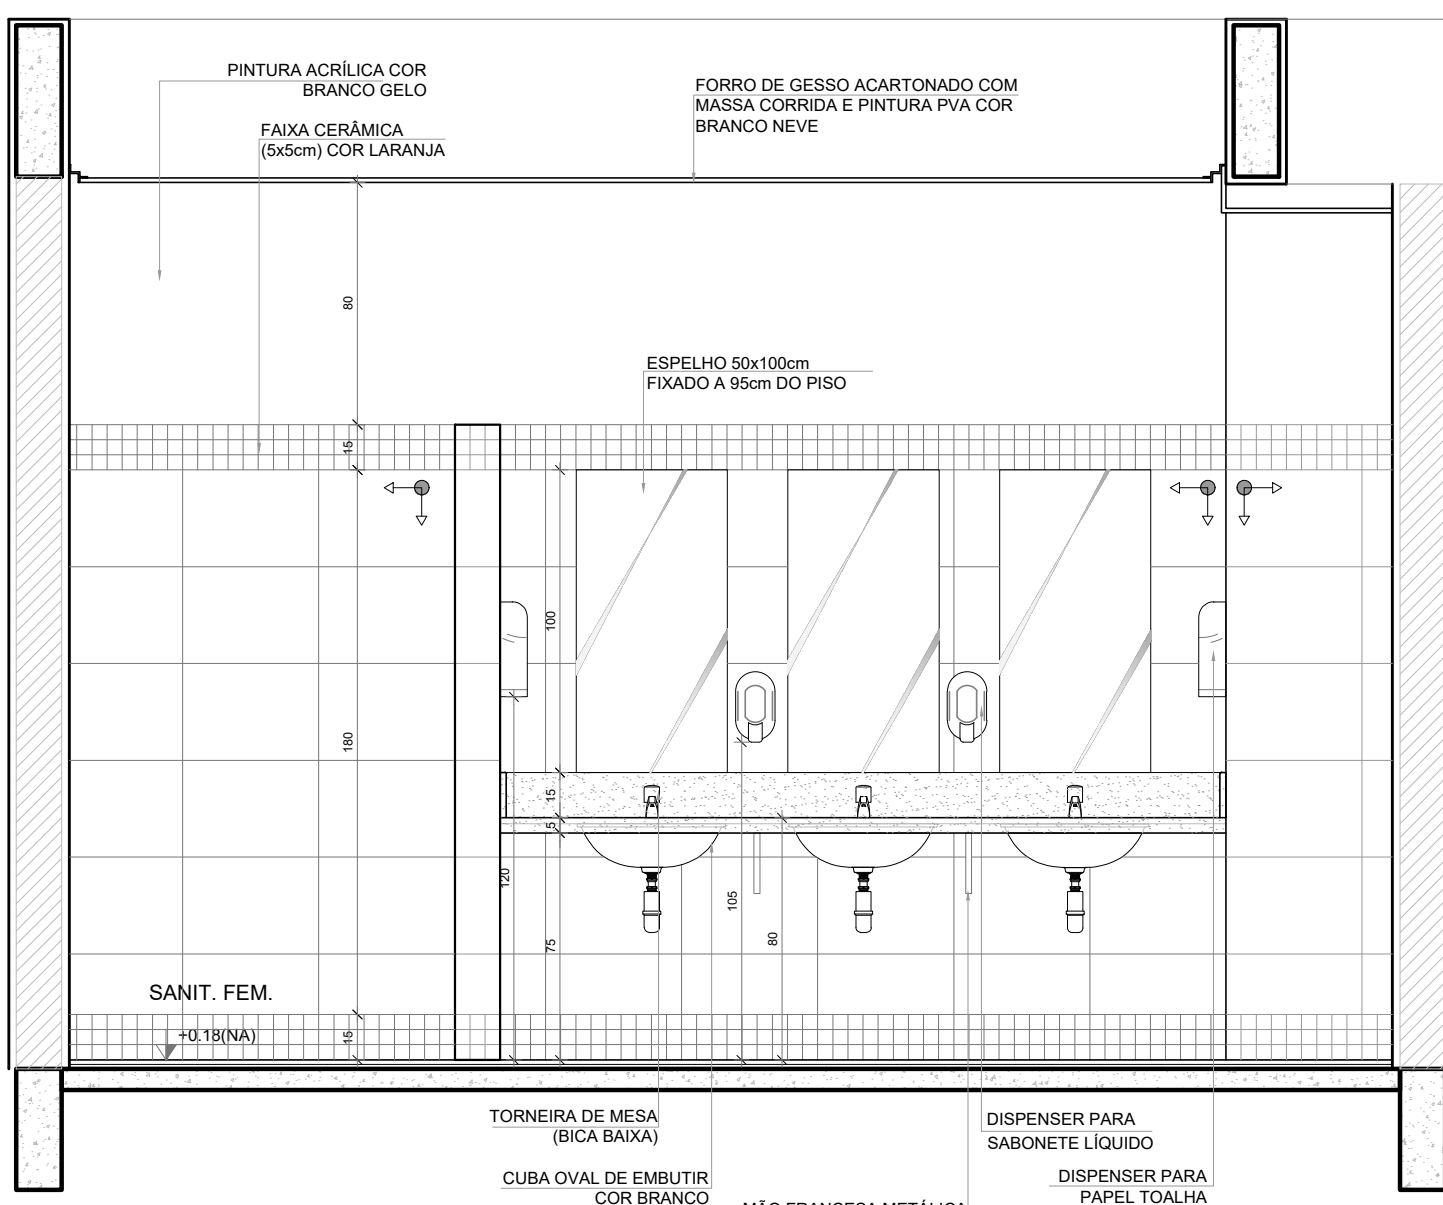

VISTA 5

- NOTAS
- MEDIDAS E NÍVEIS EM METROS;
  - VERIFICAR POSIÇÃO EXATA DOS PILARES NO PROJETO ESTRUTURAL;
  - VERIFICAR DETALHES CONSTRUTIVOS PERTINENTES NAS PRANCHAS DE DETALHAMENTO;
  - EM CASO DE CONFLITO DE INFORMAÇÕES ENTRE O PROJETO GRÁFICO E O MEMORIAL DESCRITIVO, PREVALECE A INFORMAÇÃO CONTIDA NOS DESENHOS;
  - ALTERAÇÕES NESTE PROJETO SOMENTE COM AUTORIZAÇÃO EXPRESSA DO FNDE
- REFERÊNCIAS:
- PLANILHA DE QUANTITATIVOS
  - MEMORIAL DESCRITIVO E ESPECIFICAÇÕES TÉCNICAS (MARCAS/ FABRICANTES DE MATERIAIS RELACIONADOS AOS PROJETOS CONSTITUEM-SE APENAS COMO REFERÊNCIA. O FNDE NÃO DIRECIONA A ESCOLHA DE MARCAS E NÃO MANTÉM CADASTRO DE FABRICANTES)

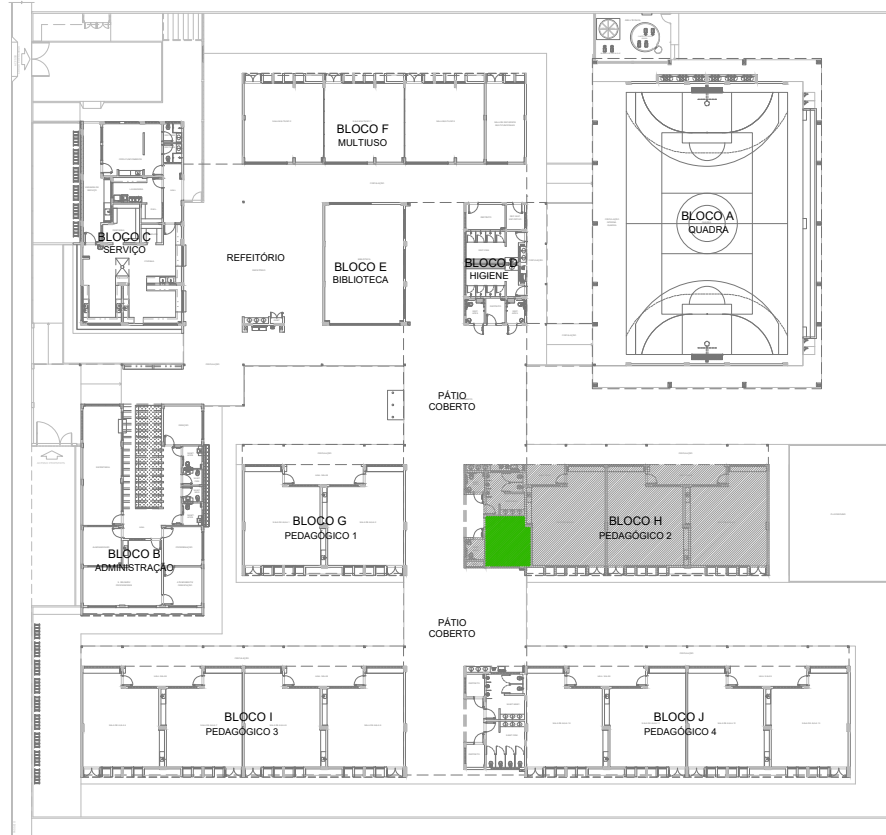

CROQUI DE REFERÊNCIA

Nº		DATA		DESCRIÇÃO	
CONTROLE DE REVISÕES					
<div><div><div><div><div><div><b>FNDE</b><div>Fundo Nacional de Desenvolvimento da Educação</div></div></div><div>MINISTÉRIO DA EDUCAÇÃO</div></div></div></div></div>					
PROJETO PADRÃO - FNDE					
PROPRIETÁRIO: :					
ENDEREÇO:					
MUNICÍPIO - UF:					
<div>PROPRIETÁRIO</div> <div>RESP. TÉCNICO</div> <div>CREA</div> <div>AUTOR DO PROJETO</div> <div>CAU</div>					
DLFO				CREA	
				RA	
OBSERVAÇÕES:					
ESCOLA 13 SALAS DE AULA - MODELO TÉRREO					
PROJETO DE ARQUITETURA					
COORDENAÇÃO CGEST - Coordenação Geral de Infraestrutura Educacional		AMPLIAÇÃO BLOCO H - PEDAGÓGICO 2 SANITÁRIO FEMININO			ARQ
REVISÃO R.00		ESCALA 1/25		PRANCHA 49/52	
FORMATO A1 (841x594)		DATA EMISSÃO JANEIRO/2022			