

OBS.: AS MEDIDAS APRESENTADAS REFEREM-SE AOS DETALHES JÁ ACABADOS. O PROJETO DEVE SER COMPATIBILIZADO COM O ESTRUTURAL PARA SEGUIR TODOS OS DETALHES SOLICITADOS; "QUALQUER DISCREPÂNCIA ENTRE AS MEDIDAS DO PROJETO COM O LOCAL, COMUNICAR O AUTOR DO PROJETO; "CONFERIR TODAS AS MEDIDAS NO LOCAL ANTES DA EXECUÇÃO DA OBRA;

Assunto: Projeto executivo	Cliente: PMA AMIGO IDEAL
----------------------------	--------------------------

Autor de Projeto

Assinado de forma digital por
Lays Roberta Quevedo Barbosa
Dados: 2026.05.04 15:24:36
-03'00'

Arquiteta: Lays Roberta Quevedo Barbosa

Local da Obra: Rua Das Orquídeas - Sta Barbara - APIA/SP

Autor de Projeto


Assinado de forma digital por
Jayne Estefany Ferreira
Travasso

Engenhreira: Jayne Estefany F. Travassos

Data: 13/04/2026

Escala 1:120

FOLHA
ÚNICA

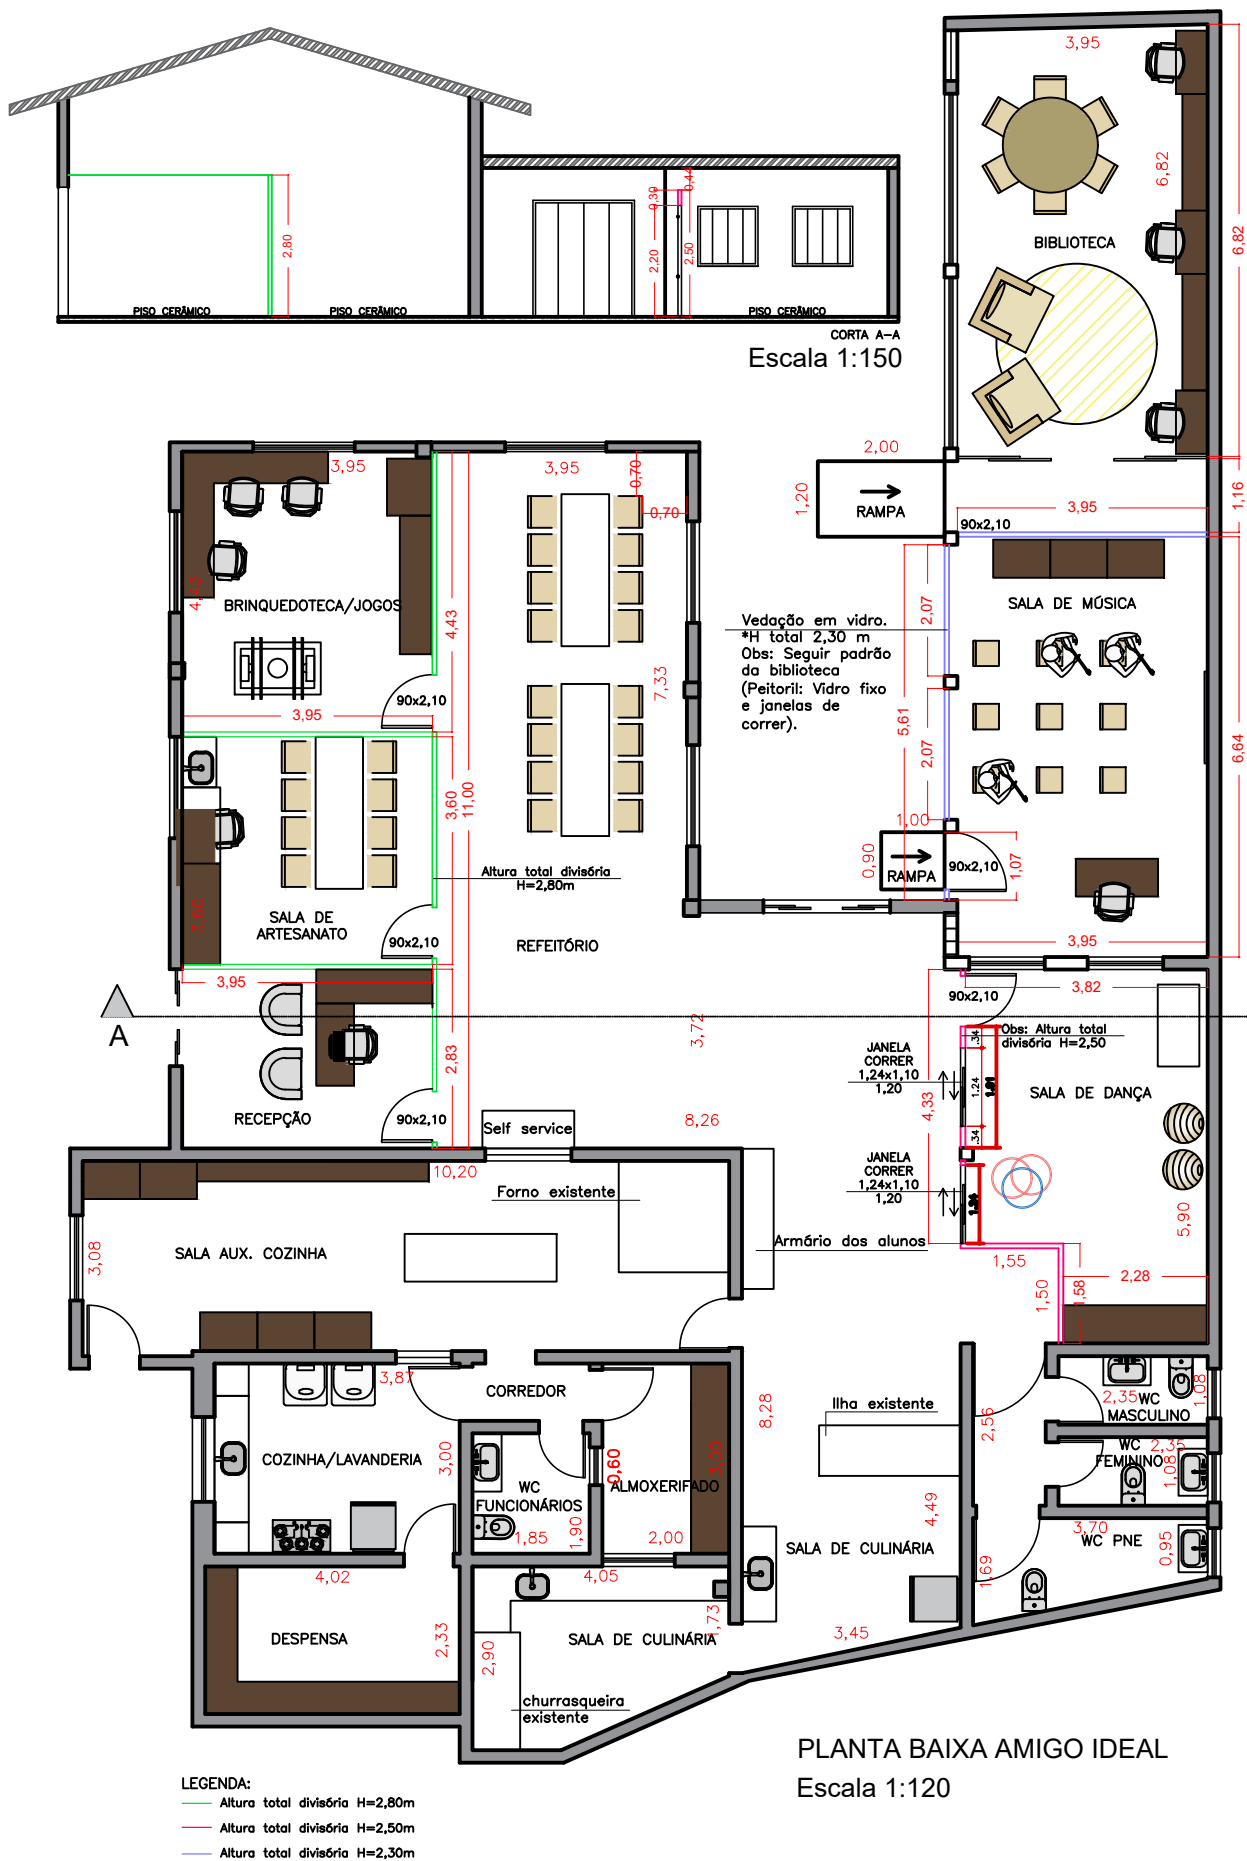

WC. PNE WCS RECEPÇÃO SALA 01 SALA 02 SALA 03 SALA 04 SALA 05 CORREDOR VIGA EXISTENTE H=0,38M 80x2,10 80x2,10 80x2,10 80x2,10 80x2,10 3.54 2.70 2.70 2.70 2.69 1.00 1.00 1.20 0.60 0.50 1.33 3.63 5.55 2.51 3.70 1.07 3.28 1.86 2.63 0.90 2.69 1.00 0.50 3.30 A A	PLANTA BAIXA EMPREENDEDORISMO Escala 1:80 LEGENDA: - DIVISÓRIAS EM ESTRUTURA DE ALUMÍNIO E VIDRO (P.D=2,30M) - ALVENARIA EXISTENTE OBS: DIVISÓRIA EM AUCATEX Á SER REMOVIDO	CONSTRUÇÃO EXISTENTE LAJE CERÂMICA CERÂMICA CERÂMICA 2.10 2.10 2.30 3.45 TERRENO COMPACTADO CORTE A-A ESCALA 1:80
OBS: * AS MEDIDAS APRESENTADAS REFEREM-SE AOS DETALHES JÁ ACABADOS; *O PROJETO DEVE SER COMPATIBILIZADO COM O ESTRUTURAL PARA SEGUIR TODOS OS DETALHES SOLICITADOS; *QUALQUER DISCREPÂNCIA ENTRE AS MEDIDAS DO PROJETO COM O LOCAL, COMUNICAR O AUTOR DO PROJETO; *CONFERIR TODAS AS MEDIDAS NO LOCAL ANTES DA EXECUÇÃO DA OBRA;	Assunto: Projeto executivo Cliente: PMA Autor de Projeto Lays Roberta Quevedo Barbosa Assinado de forma digital por Lays Roberta Quevedo Barbosa Dados: 2026.05.04 15:51:52 -03'00' Arquiteta: Lays Roberta Quevedo Barbosa	Local da Obra: Rua Das Orquídeas - Sta Barbara - APIAÍ/SP Autor de Projeto Jayne Estefany Ferreira Travasso Assinado de forma digital por Jayne Estefany Ferreira Travasso Engenheira: Jayne Estefany F. Travasso Data:13/04/2026 Escala no desenho FOLHA ÚNICA