QUANTITATIVOS DE SERVIÇOS DA PAVIMENTAÇÃO

COR	RUA	LARG. DA PAVIM.	LARG. DA CAIXA	EXT. (m)	ÁREA DE PAVIM.(m²)	ÁREA DE CAIXA.(m²)	GALERIAS Ø 40 (m)	GALERIAS Ø 60 (m)	BOCA de LOBO(un.)	GUIAS E SARJETAS comprim. (m)	GUIAS E SARJETAS secção transv.	GUIAS E SARJETAS volume (m3)
	RUA RILLARY VITÓRIA DUARTE DA ROSA	5,40	6,00	444,42	2.404,16	2.671,09	42,00	153,00	13	882,00	0,058 m²	51,15

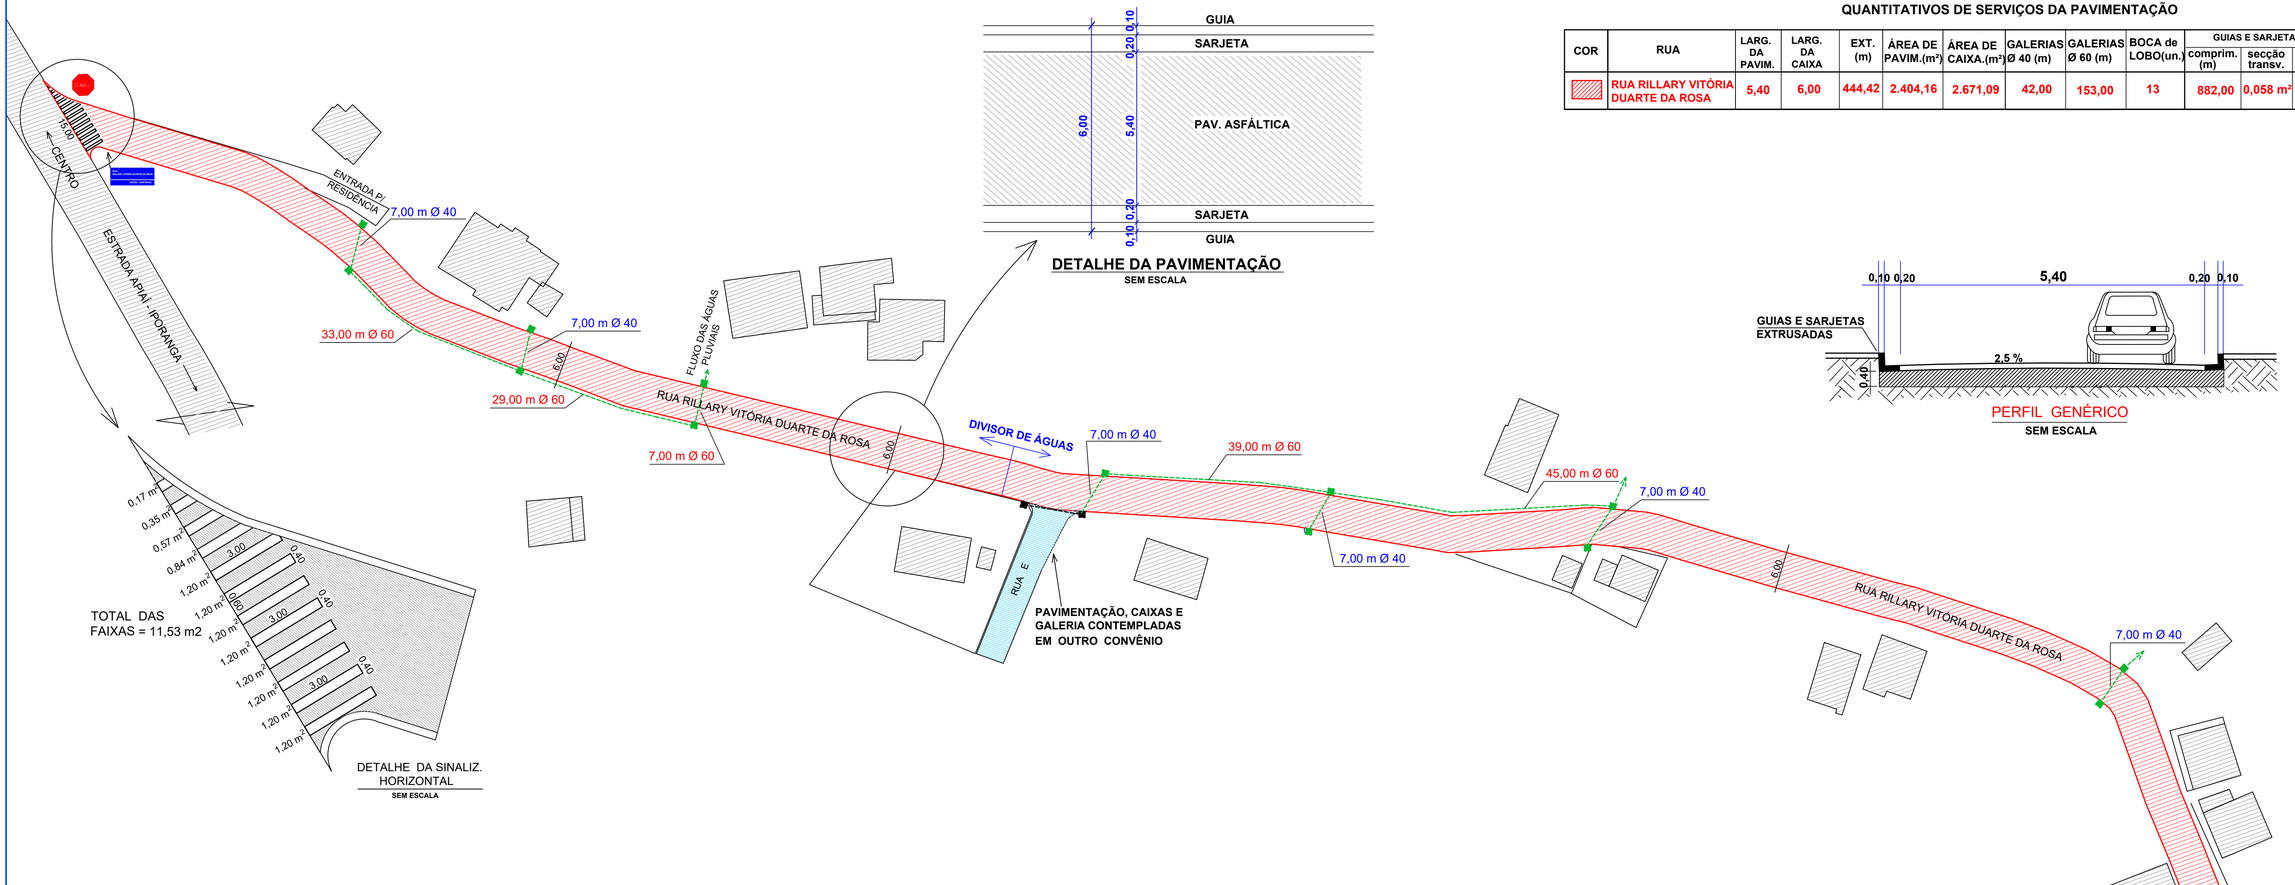

DETALHE DA SINALIZ. HORIZONTAL
SEM ESCALA

DETALHE DA PAVIMENTAÇÃO
SEM ESCALA

PERFIL GENÉRICO
SEM ESCALA

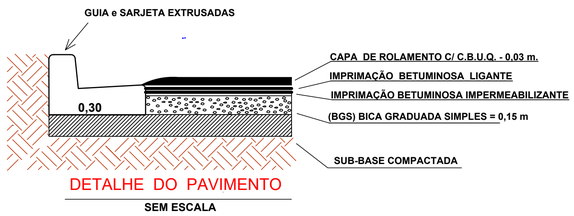

DETALHE DO PAVIMENTO
SEM ESCALA

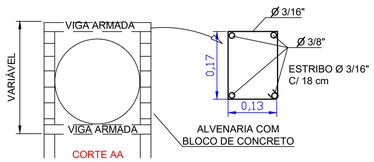

CORTE AA

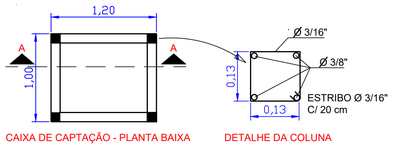

CAIXA DE CAPTAÇÃO - PLANTA BAIXA
DETALHE DA COLUNA

LEGENDA DE CORES

- GUIAS E SARGETAS
- GALERIAS DE AGUAS PLUVIAS E CAIXAS DE CAPTAÇÃO A EXECUTAR
- GALERIAS DEAGUAS PLUVIAS E CAIXAS DE CAPTAÇÃO CONTEMPLADAS EM OUTRO CONVÊNIO
- PAVIMENTAÇÃO ASFÁLTICA A SER EXECUTADA
- PAVIMENTAÇÃO A SER EXECUTADA, CONTEMPLADA EM OUTRO CONVÊNIO
- PAVIMENTAÇÃO EXISTENTE (ESTRADA APIAI – IPORANGA)

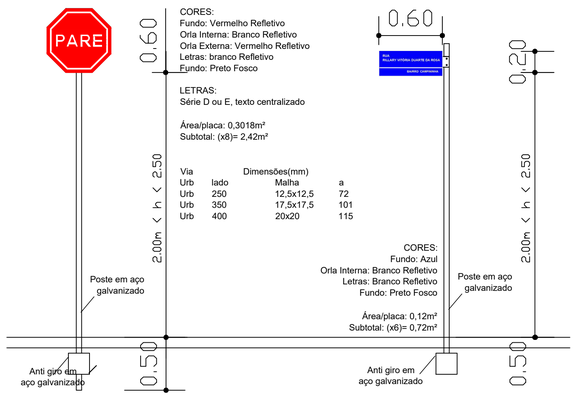

DETALHE DE SINALIZAÇÃO VERTICAL
SEM ESCALA

DETALHES DAS PLACAS
SEM ESCALA

RUA
RILLARY VITÓRIA DUARTE DA ROSA
BAIRRO CAMPININHA

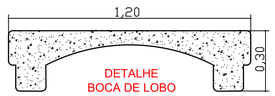

DETALHE BOCA DE LOBO

PREFEITURA DO MUNICÍPIO DE APIAÍ

OBJETO: PAVIMENTAÇÃO NA RUA RILLARY VITÓRIA DUARTE DA ROSA BAIRRO CAMPININHA - APIAI - SP			
RESP. TEC.: ENGº JOÃO CEZAR JUNIOR		CREA: 040031808-8	FOLHA ÚNICA
DATA: 01 / 12 / 2.025	Escala: 1:500	Des. Valdeci L. Assis. PMA	ART

SERGIO VICTOR BORGES BARBOSA — Assinado de forma digital por SERGIO VICTOR BORGES BARBOSA Dados: 2026.05.27 11:12:12 -03'00'

SÉRGIO VICTOR BORGES BARBOSA
PREFEITO MUNICIPAL

JOÃO CEZAR JUNIOR — Assinado de forma digital por JOÃO CEZAR JUNIOR Dados: 2026.05.27 11:11:55 -03'00'

ENGº JOÃO CEZAR JUNIOR
CREA: 040031808 - 8
DEPTº ENGENHARIA P.M.A