


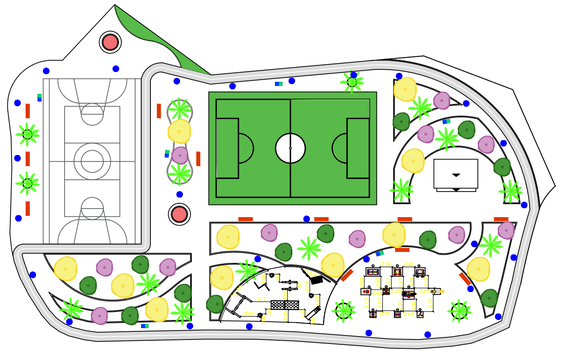



PLANTA DE IMPLANTAÇÃO - PRAÇA ESPORTIVA
ESCALA
1:50

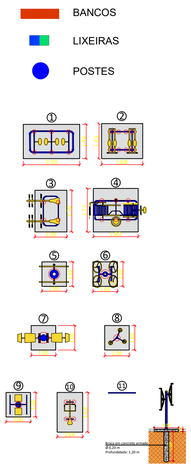

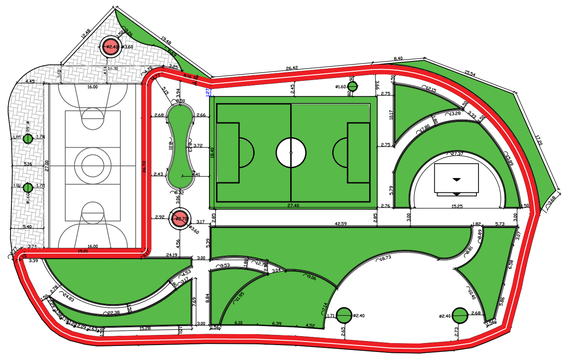

PLANTA BAIXA - PRAÇA ESPORTIVA
ESCALA
1:400

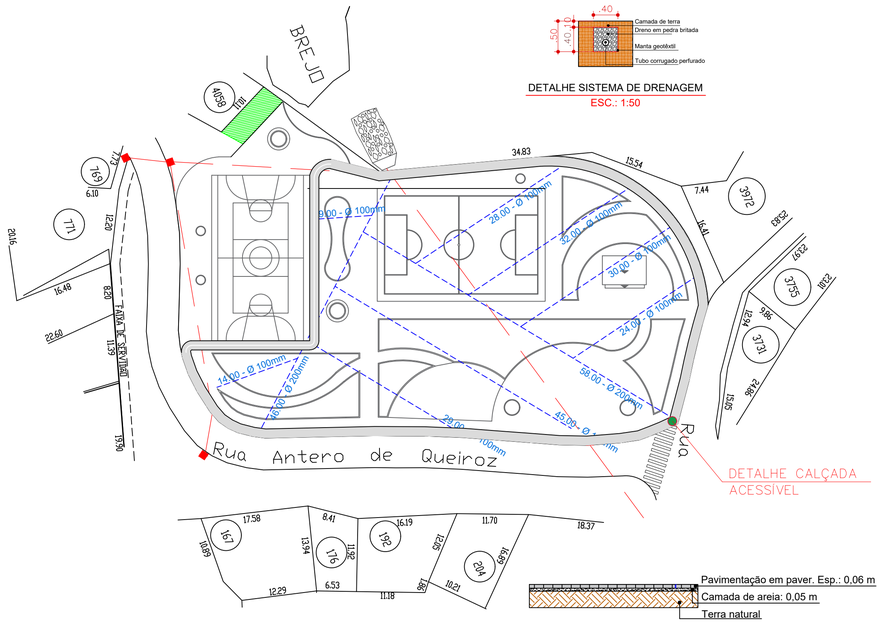

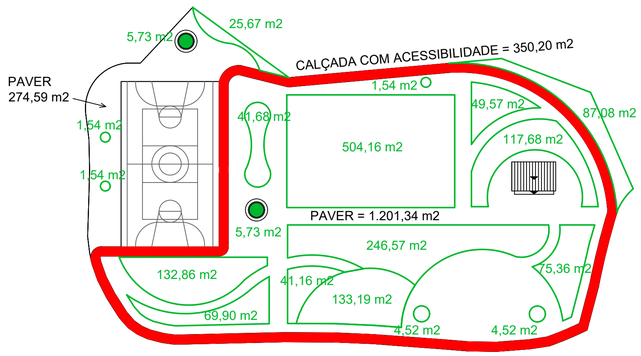


MEDIÇÃO DAS ÁREAS - PRAÇA ESPORTIVA
ESCALA 1:50




PLANTA DE PAISAGISMO E PAGINAÇÃO - PRAÇA ESPORTIVA
ESCALA 1:400

ACESSIBIL. DAS PESSOAS PORTADORAS DE DEFICIÊNCIA OU MOBILIDADE REDUZIDA

Em todos os pontos determinados em projeto, serão confeccionadas guias rebaixadas para confecção de calçadas, com acessibilidade. Os rebaixamentos das guias deverão atender a Lei Federal 10.098 de 19/12/2000 e Decreto Federal 5.296 de 02/12/2004

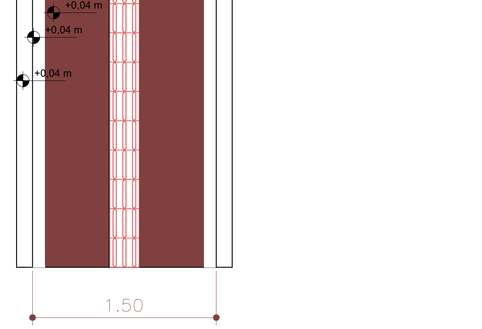


	Grama São Carlos	1.550 m²
	Piso Intertravado (paver)	1.475,93 m²
	Calçada com acessibilidade (piso de concreto)	350,20 m²

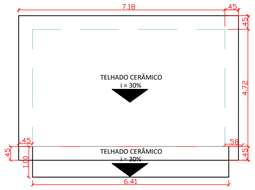


COBERTURA
ESCALA
1:50

LEGENDA PAISAGISMO E PAGINAÇÃO DE PISO:


ITEM	DESCRIÇÃO	QUANT.
	Coqueiro Jerivá	14 unid.
	Ipê Amarelo	12 unid.
	Manacá da serra	12 unid.
	Aroeira Salsa	12 unid.
	Azaleia Rosa	150 unid.

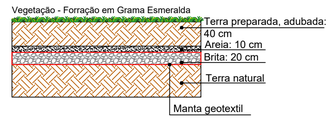


DETALHE CANTEIROS PARA O PLANTIO
ESCALA 1:50

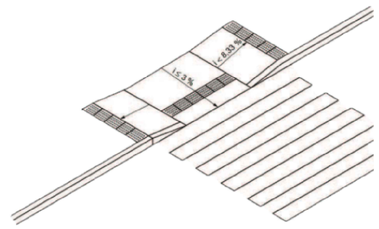


Detalhe de Calçada Acessível
Sem Escala

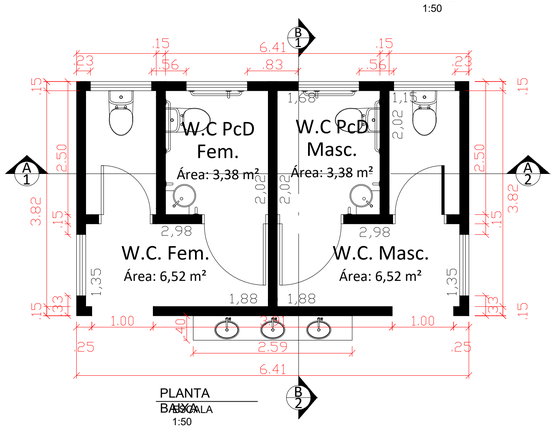


PLANTA BAIXA
ESCALA
1:50

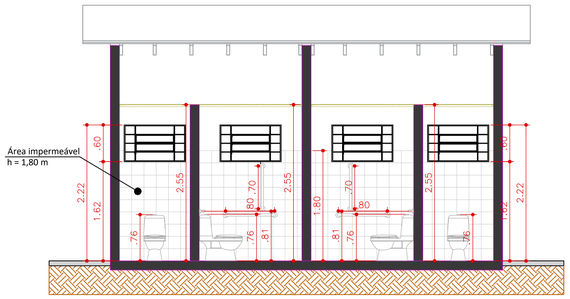

CORTE A1 - A2
ESCALA 1:50

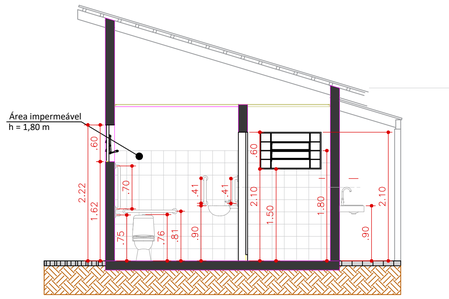

CORTE B1 - B2
ESCALA 1:50

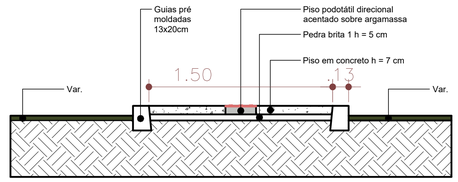

DETALHE DO PISO DE CONCRETO
CALÇADA COM ACESSIBILIDADE
ESCALA 1:50

TABELA DE ESQUADRIAS - PORTAS

ITEM	LARGURA	ALTURA	DESCRIÇÃO
P1	1,00 m	2,10 m	Porta de madeira, de abrir, para banheiro PcD.
P2	0,80 m	2,10 m	Porta de madeira, de abrir.

TABELA DE ESQUADRIAS - JANELAS

ITEM	LARGURA	ALTURA	DESCRIÇÃO
J1	1,00 m	0,60 m	Janela vitrô basculante

PREFEITURA DO MUNICÍPIO DE APIAÍ

OBRA / PROJETO: IMPLANTAÇÃO DE PRAÇA ESPORTIVA - CAMPININHA	
LOCAL: RUA ANTERO DE QUEIROZ, CAMPININHA - APIAI - SP	
RESP. TEC.: VICTOR BAPTISTA BARBOSA	ASSINATURA
CREA: 5071706628	FOLHA ÚNICA
DATA: 18 / NOVEMBRO / 2.025	ART: 2620252067219
Escalas: INDICADAS	Des.

gov.br
Documento assinado digitalmente
VICTOR BAPTISTA BARBOSA
Data: 11/05/2026 09:33:45-0300
Verifique em https://validar.iti.gov.br