

1. TODAS AS MEDIDAS DEVEM SER CONFERIDAS EM OBRA "IN LOCO", ANTES DA REALIZAÇÃO DE QUALQUER ATIVIDADE; RECOMENDAMOS A REALIZAÇÃO DO ESTUDO DOS PROJETOS ANTES DA REALIZAÇÃO DAS ATIVIDADES, POIS O PROFISSIONAL DE ENGENHARIA DEVE TER UM CONHECIMENTO PRELIMINAR DO PROCESSO DE REALIZAÇÃO DOS PROJETOS;
2. ANTES DE INICIAR AS ATIVIDADES DE EXECUÇÃO É FUNDAMENTAL A ELABORAÇÃO DA ART DE EXECUÇÃO CONFORME AS ORIENTAÇÕES DO CREA ESTADUAL;
3. SEMPRE OBSERVAR AS UNIDADES DE MEDIDAS INFORMADAS EM PLANTA, POIS PODEM SER ALTERADAS PARA MELHOR REPRESENTAÇÃO DAS INFORMAÇÕES E/OU DETALHES;
4. SEMPRE OBSERVAR AS COTAS INFORMADAS EM PLANTA, POIS PODEM SER MODIFICADAS PARA MELHOR REPRESENTAÇÃO DAS INFORMAÇÕES E/OU DETALHES;
5. ORIENTAMOS QUE DEVEM SER ANALISADOS OS ARQUIVOS IFC DISPONIBILIZADOS, ANTES DE UMA CONSULTA PREVIA À EQUIPE DE DESENVOLVIMENTO DOS PROJETOS;
6. PARA TODAS E QUALQUER DIVERGÊNCIAS, A EQUIPE DE DESENVOLVIMENTO DOS PROJETOS DEVERÁ SER ACIONADA;
7. TODAS AS ALTERAÇÕES REALIZADAS NO PROJETO PARA A EQUIPE DE EXECUÇÃO DEVEM SER DOCUMENTADAS NOS PROJETOS "AS BUILT".

[illegible]

DESENVOLVIMENTO CALIBRADOS DOS ÓRGÃOS DE AFEIÇÃO E QUALIDADE ISO 9001.

É FUNDAMENTAL A UTILIZAÇÃO DE ESPAÇADORES DE ARRUMADA PARA MONTAGEM E CONSTRUÇÃO DE TODOS OS ELEMENTOS DE CONCRETO, DE ACORDO COM O PROJETO, PARA GARANTIR O CUMPRIMENTO DAS DIMENSÕES E A QUALIDADE DO CONCRETO.


NO ATTO DE EXECUÇÃO DAS VIGAS BALDRAMES E BLOCOS, DEVE SER LANÇADO TRATO DE BRITA O ZERO EM TODA SUA EXTENSÃO.

TODAS AS VIGAS BALDRAMES E BLOCOS DEVERÃO SER IMPERMEABILIZADAS UTILIZANDO A APLICAÇÃO DE MANTA LÍQUIDA, ANTES DA REALIZAÇÃO DA CONCRETAGEM DOS ELEMENTOS, TODA A ESTRUTURA DEVERÁ PERMANECER COM ESFORÇO DE 100% CEM PORCENTO POR PERÍODO DE 30 TRINTA DIAS.

APÓS A REALIZAÇÃO DA CONCRETAGEM DOS ELEMENTOS QUE POSSUEM CONTRA FLEXA QUIL O SUPERIOR A 3 CM (TRES CENTIMETROS), DEVERÁ PERMANECER COM ESFORÇO DE 100% CEM PORCENTO POR PERÍODO DE 45 QUARENTA E CINCO DIAS.

TODAS AS LAJES DEVERÃO SER IMPERMEABILIZADAS UTILIZANDO MANTA ALINCRADA.

AS ESTRUTURAS SONORAS DEVERÃO SER SUBMETIDAS A UMA VALIDAÇÃO DO ENGENHEIRO DE CONCRETO RESPONSÁVEL PELO PROCESSO DE CONSTRUÇÃO E MONTAGEM.

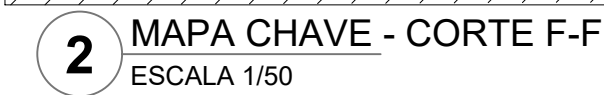

Corte H-H  
escala 1:50

COORDENAÇÃO CGEST - Coordenação Geral de Infraestrutura Educcacional	CORTES F-F, G-G, H-H MURO		SCO
	REVISÃO R.00	ESCALA INDICADA DATA EMISSÃO JAN/2022	
FORMATO A0			

Corte G-G