


PONTO	TABELA DE COORDENADAS	
	X-ESTE (m)	Y-NORTE (m)
A01	718.980,111	7.288.269,020
A02	718.988,031	7.288.264,000
A03	718.992,636	7.288.263,178
A04	719.000,212	7.288.273,633
A05	719.004,319	7.288.279,301
A06	719.008,427	7.288.284,970
A07	719.012,534	7.288.290,638
A08	719.016,641	7.288.296,306
A09	719.020,749	7.288.301,975
A10	719.024,856	7.288.307,643
A11	719.028,963	7.288.313,311
A12	719.033,071	7.288.318,980
A13	719.037,178	7.288.324,648
A14	719.041,285	7.288.330,316
A15	719.045,393	7.288.335,984
A16	719.049,500	7.288.341,653
A17	719.053,608	7.288.347,321
A18	719.057,715	7.288.352,989
A19	719.061,822	7.288.358,658
A20	719.065,930	7.288.364,326
A21	719.070,037	7.288.369,994
A22	719.074,144	7.288.375,663
A23	719.078,252	7.288.381,331
A24	719.082,359	7.288.386,999
A25	719.086,466	7.288.392,668
A26	719.090,574	7.288.398,336
A27	719.094,681	7.288.404,004
A28	719.110,876	7.288.392,269
A29	719.112,253	7.288.391,271
A30	719.106,769	7.288.386,601
A31	719.102,661	7.288.380,932
A32	719.098,554	7.288.375,264
A33	719.118,974	7.288.386,401
A34	719.094,447	7.288.369,596
A35	719.090,339	7.288.363,927
A36	719.086,232	7.288.358,259
A37	719.082,125	7.288.352,591
A38	719.078,017	7.288.346,922
A39	719.073,910	7.288.341,254
A40	719.069,803	7.288.335,586
A41	719.065,695	7.288.329,918
A42	719.061,588	7.288.324,249
A43	719.057,481	7.288.318,581
A44	719.053,373	7.288.312,913
A45	719.049,266	7.288.307,244
A46	719.045,159	7.288.301,576
A47	719.041,051	7.288.295,908
A48	719.036,944	7.288.290,239
A49	719.032,836	7.288.284,571
A50	719.028,729	7.288.278,903
A51	719.024,622	7.288.273,235
A52	719.020,514	7.288.267,566
A53	719.016,407	7.288.261,898
A54	719.017,672	7.288.260,746
A55	719.030,340	7.288.266,640
A56	719.051,898	7.288.293,842
A57	719.068,108	7.288.282,110
A58	719.072,212	7.288.287,781
A59	719.076,316	7.288.293,452
A60	719.056,002	7.288.299,512
A61	719.060,106	7.288.305,183
A62	719.064,211	7.288.310,854
A63	719.068,345	7.288.316,502
A64	719.084,570	7.288.304,791
A65	719.080,451	7.288.299,100

- GUIAS E SARJETAS A CONSTRUIR
- GALERIAS DE AGUAS PLUVIAS E CAIXAS DE CAPT. A EXECUTAR
- PAVIMENT. ASFÁLTICA CONTEMPLADA EM OUTRO CONVÊNIO

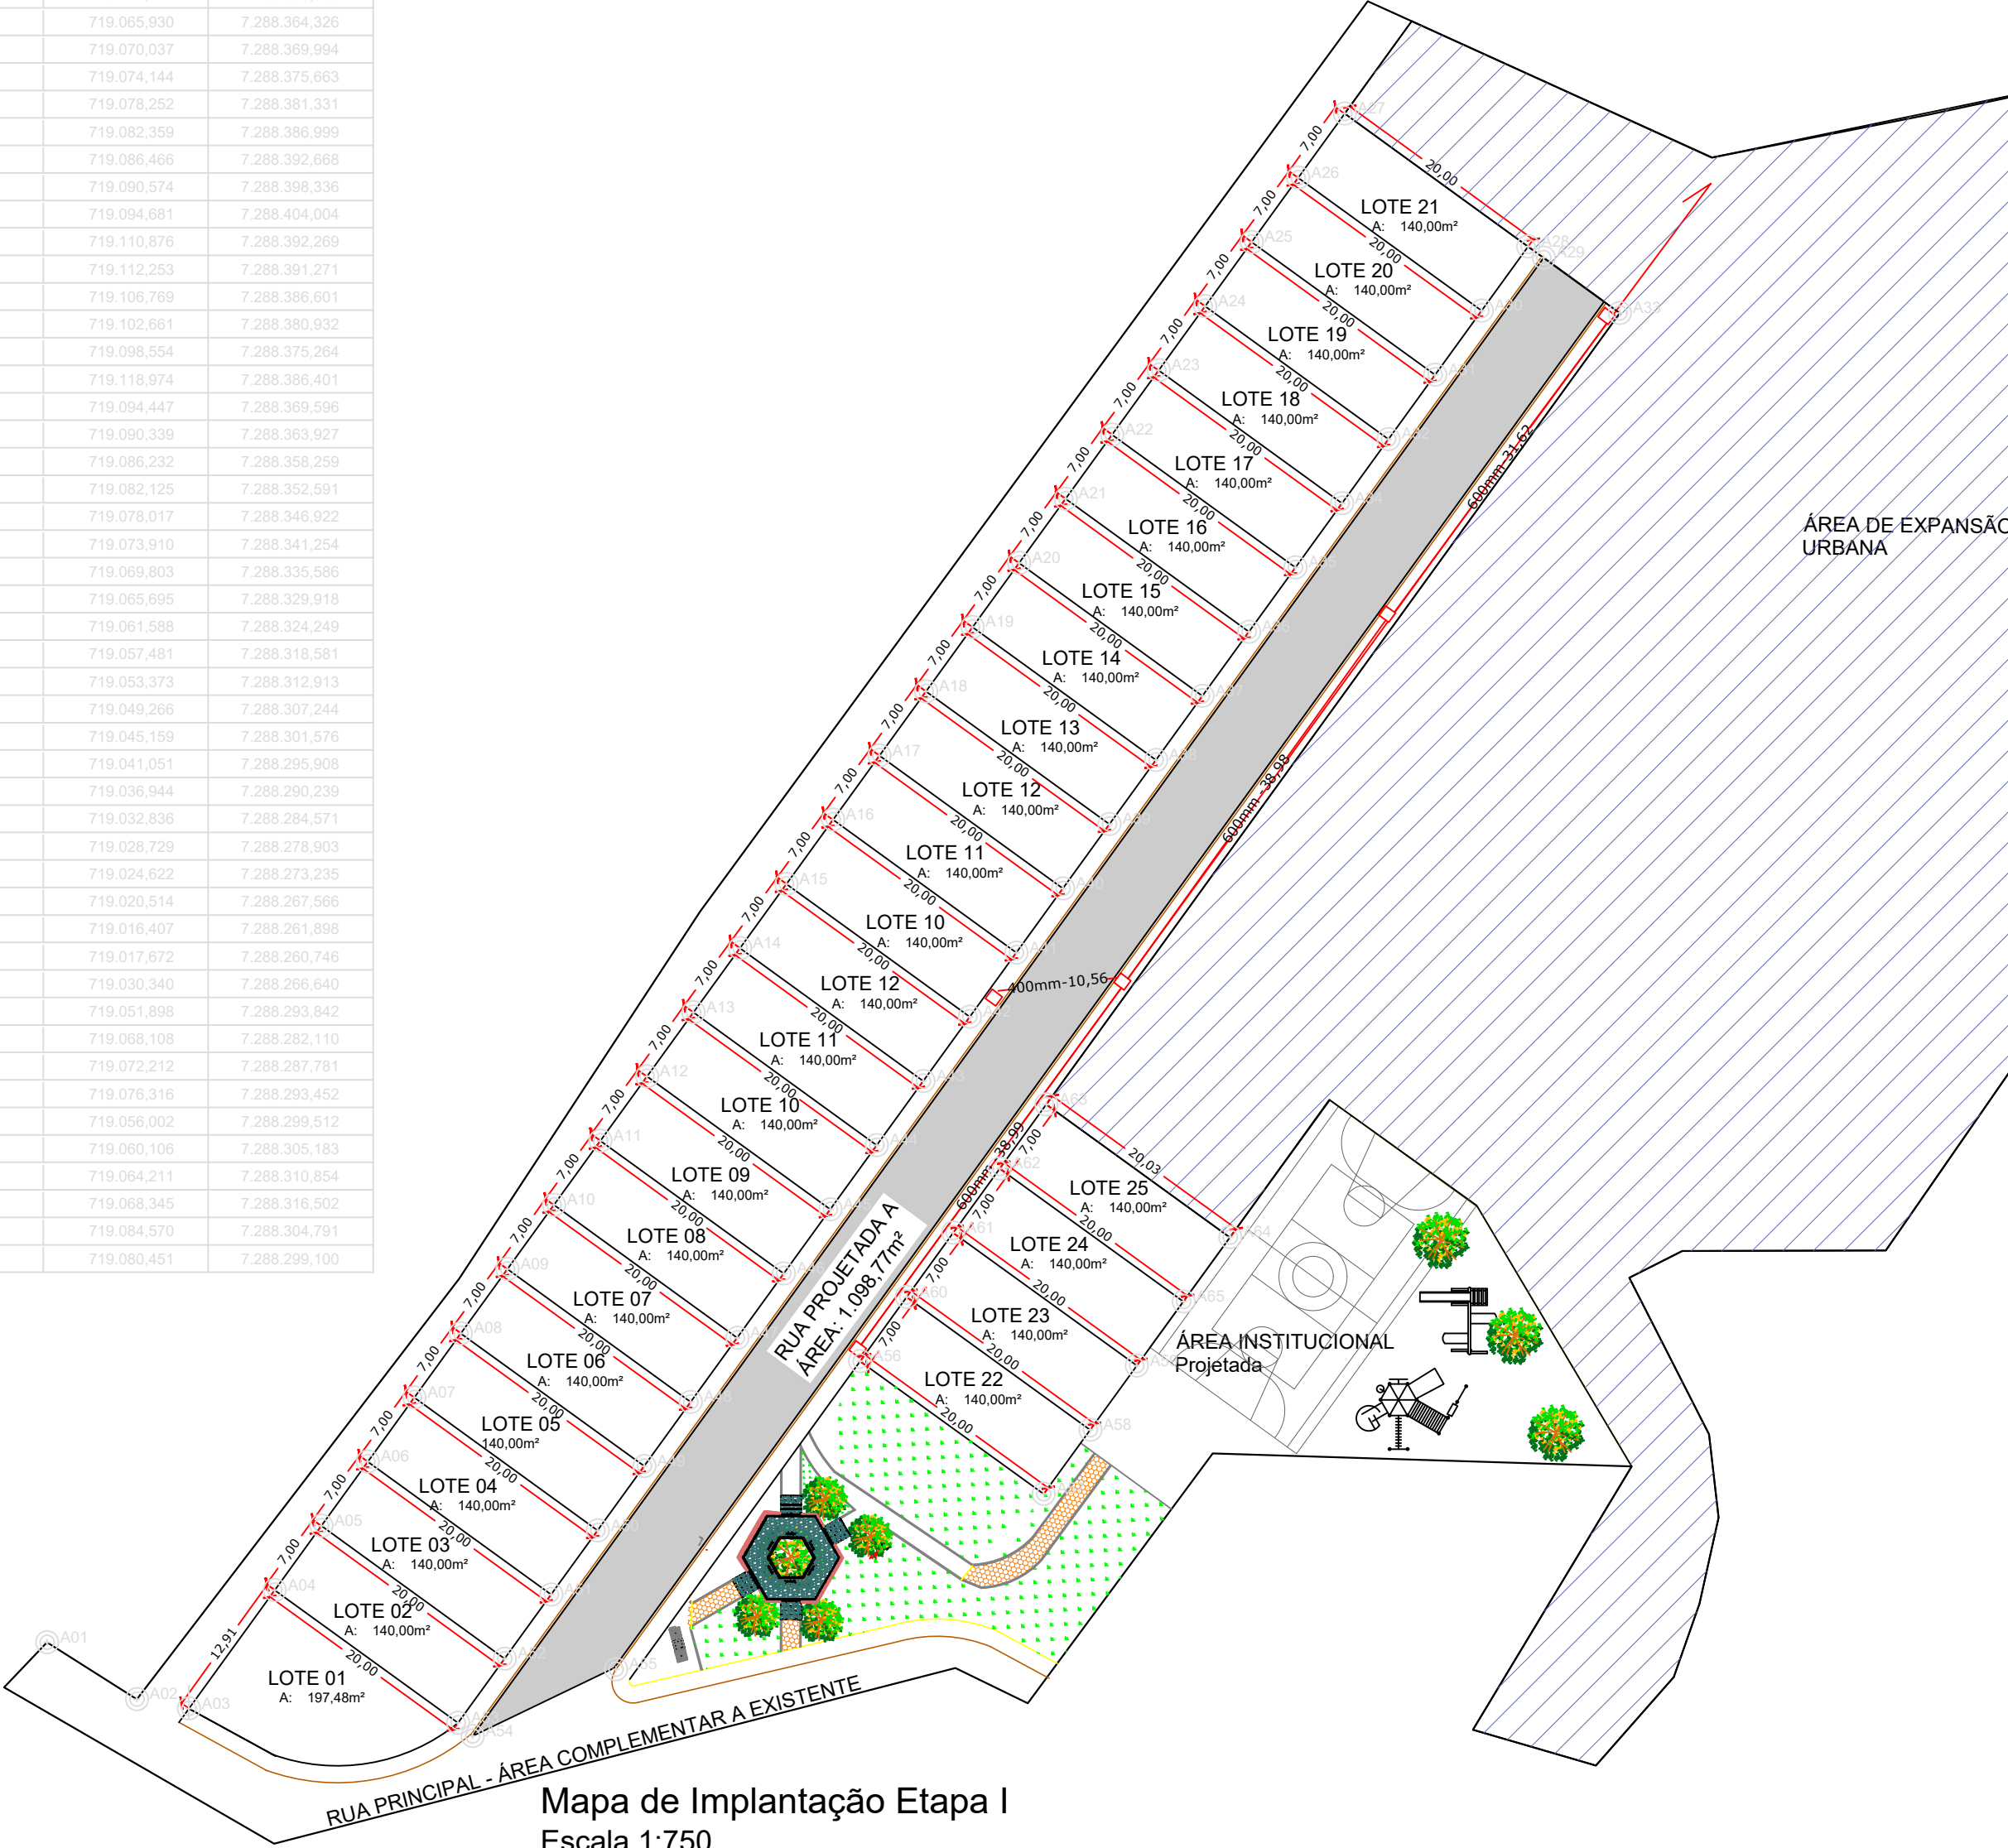

Mapa de Implantação Etapa I  
Escala 1:750



PREFEITURA DO MUNICÍPIO DE APIAÍ

ANTEPROJETO

OBRA: LOTEAMENTO URBANO - SOCIAL  
LOCAL: RUA ANTONIO CARRIEL DE LIMA, BAIRRO QUILOMBO, APIAÍ  
PROPRIETÁRIO: PREFEITURA DO MUNICÍPIO DE APIAÍ

ESCALAS:

Sem escala

DATA:

06/2025