

RUA E  
BAIRRO CAMPININHA

RUA  
MARIA APARECIDA CARRIEL DE LIMA  
BAIRRO CAMPININHA



DETALHE DAS PLACAS SEM ESCALA


5 FAIXAS (3,00 x 0,40)  
5 x 1,20 m<sup>2</sup> = 6,00 m<sup>2</sup>

6 FAIXAS x (3,00 x 0,40)  
6 x 1,20 m<sup>2</sup> = 7,20 m<sup>2</sup>  
+ 0,59 TOTAL = 7,79 m<sup>2</sup>

DETALHES DAS FAIXAS DE PEDESTRES SEM ESCALA



PAVIMENTAÇÃO A SER CONTEMPLADA EM OUTRO CONVENIO

RUA LUIZ GONZAGA REZENDE FRANÇA

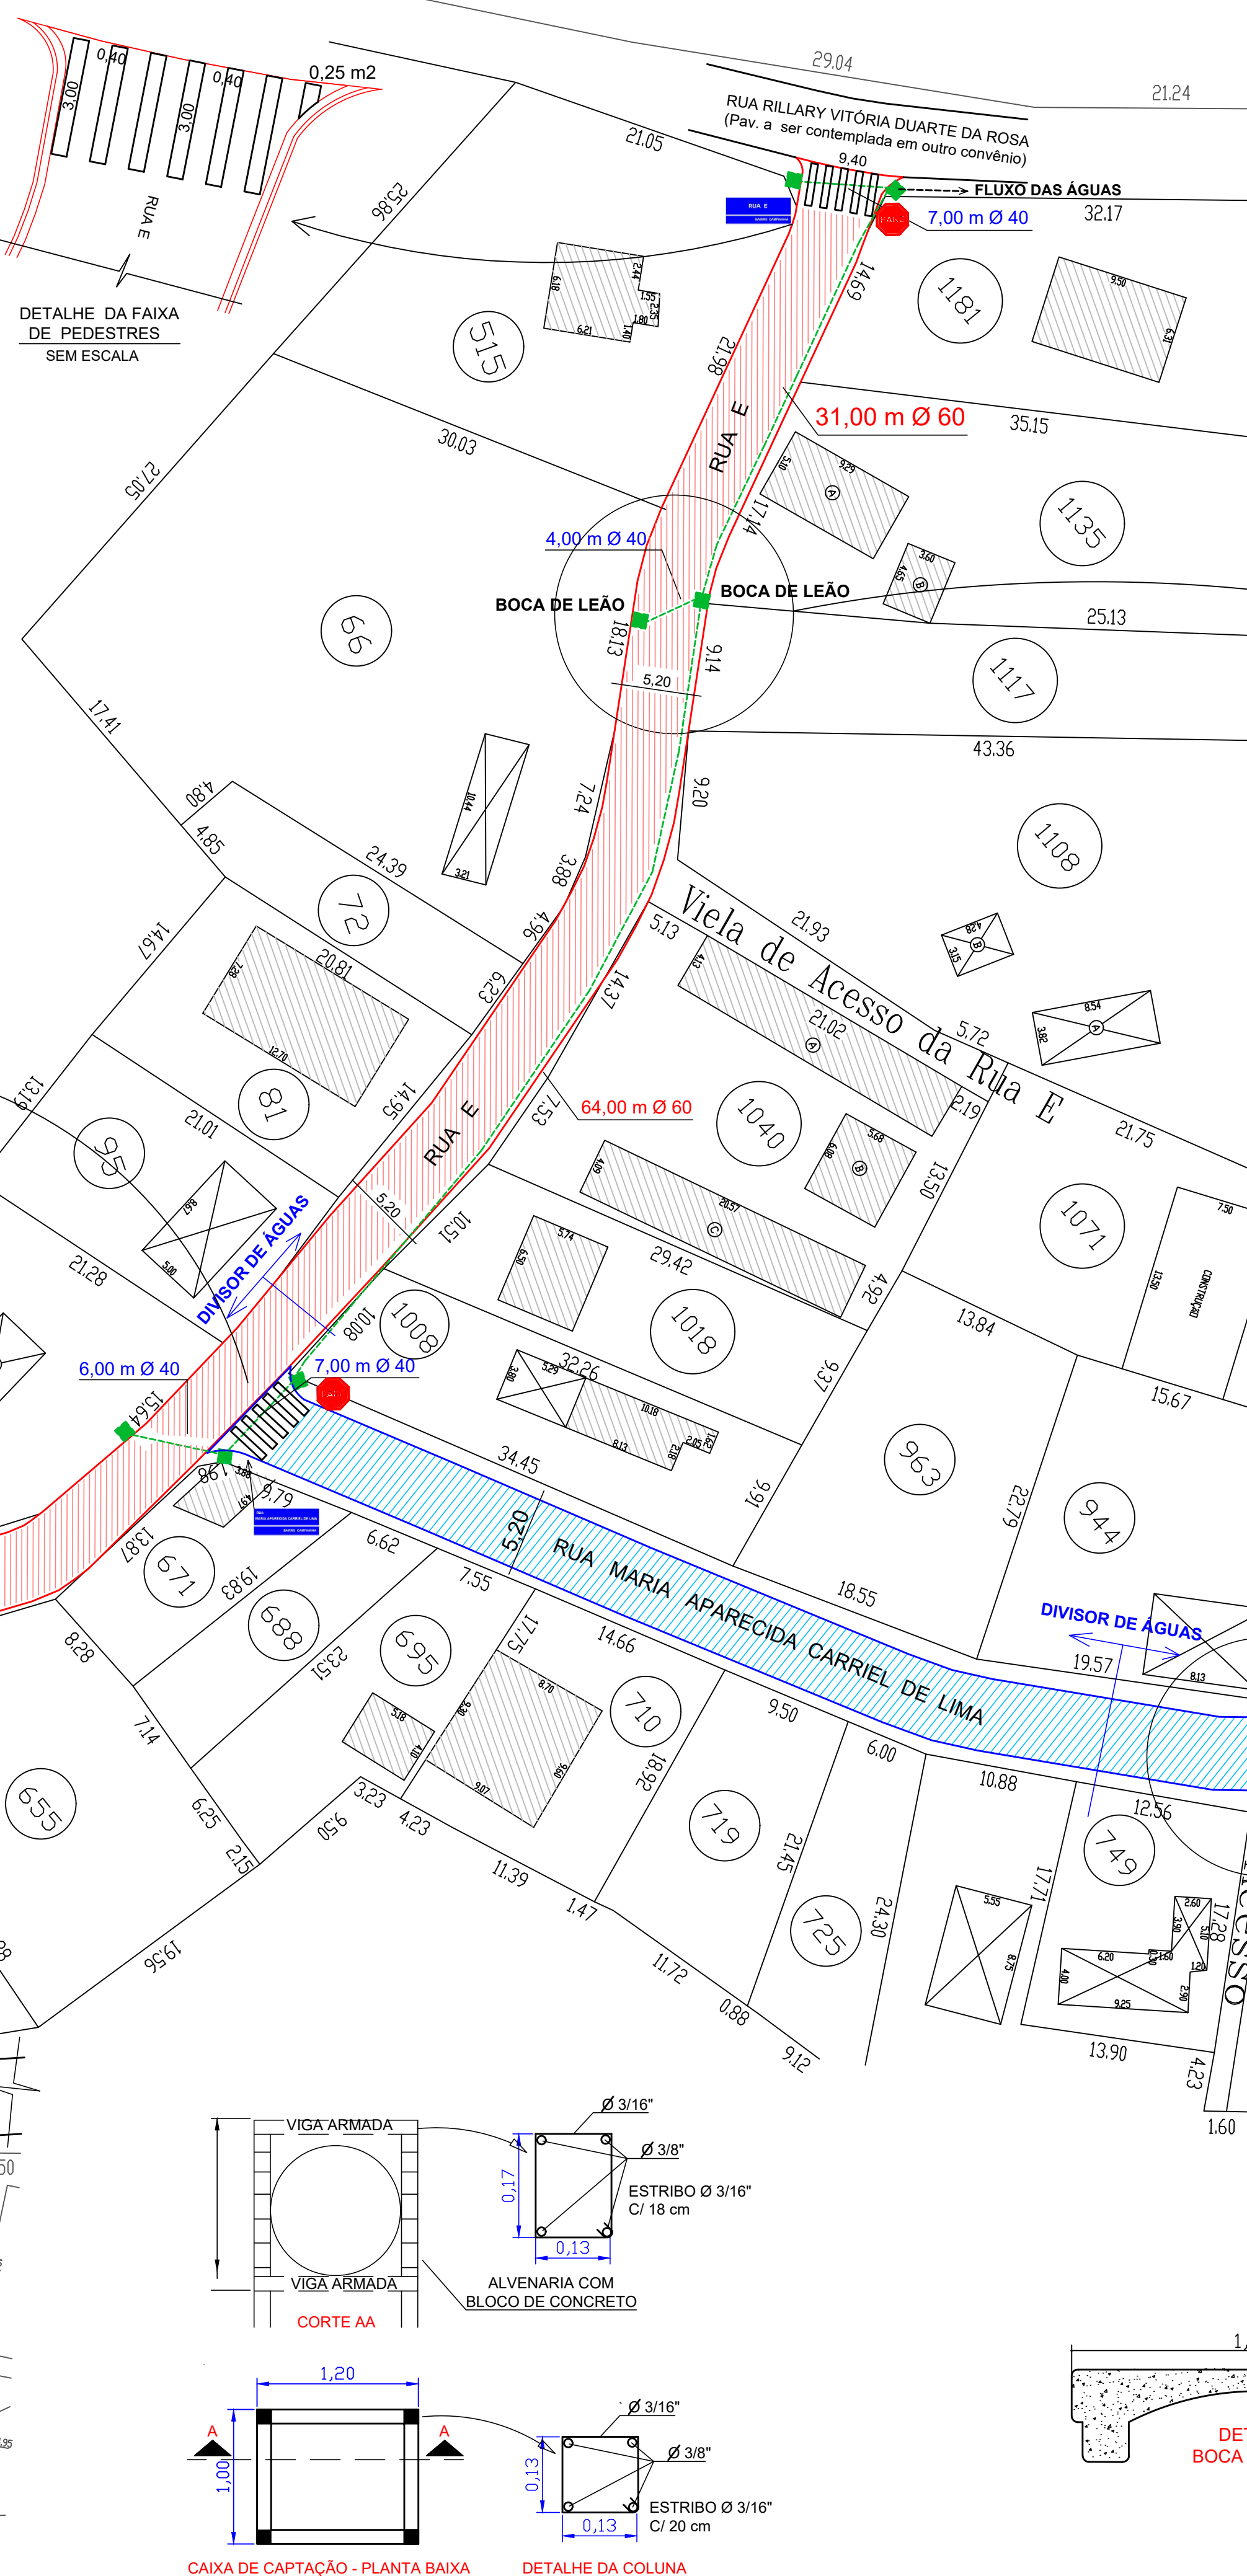

#### QUANTITATIVOS DE SERVIÇOS DA PAVIMENTAÇÃO

COR	RUA	LARG. DA PAVIM.	LARG. DA CAIXA	EXT. (m)	ÁREA DE PAVIM.(m²)	ÁREA DE CAIXA.(m²)	GALERIAS Ø 40 (m)	GALERIAS Ø 60 (m)	BOCA de LOBO(un.)	BOCA de LEÃO (un.)	GUIAS PRÉ MOLDADAS (m)	SARJETAS MOLDADAS IN LOCO comprim. (m)	seção transv. volume (m³)
	RUA E	5,20	5,80	159,72	819,19	915,35	24,00	95,00	05	02	310,59	310,59	0,024 m³ 7,45 m³
	R. MARIA APARECIDA CARRIEL DE LIMA	5,20	5,80	127,00	662,94	739,50	—	—	—	—	255,28	255,28	0,024 m³ 6,12 m³
	TOTAL	5,20	5,80	286,72	1.482,13	1.654,85	24,00	95,00	05	02	565,87	565,87	0,024 m³ 13,58 m³

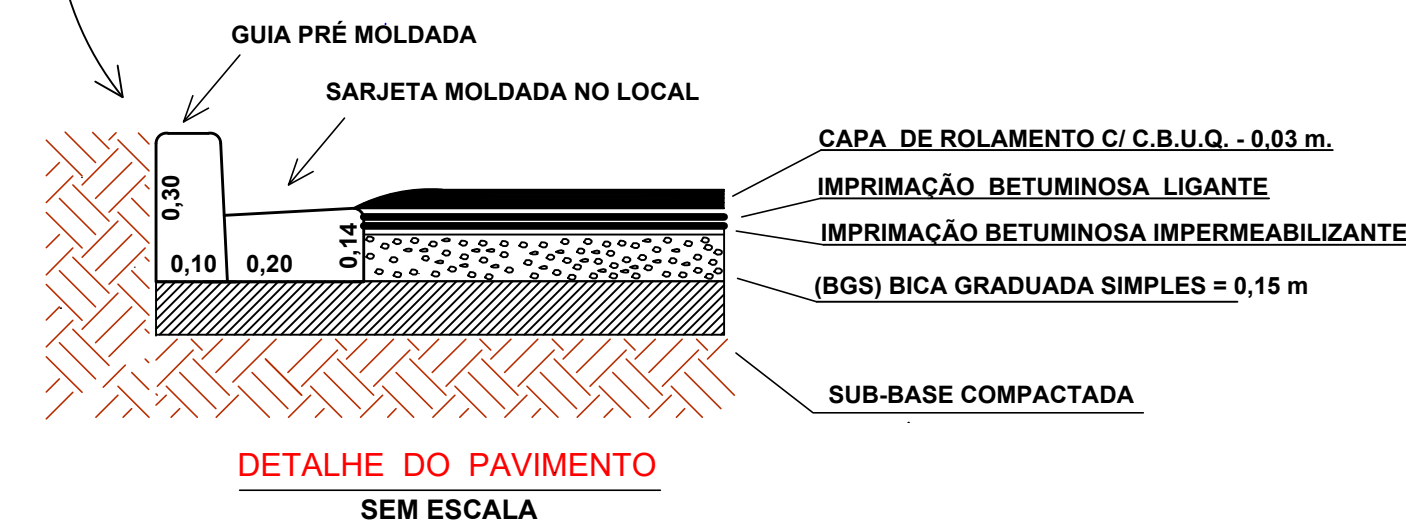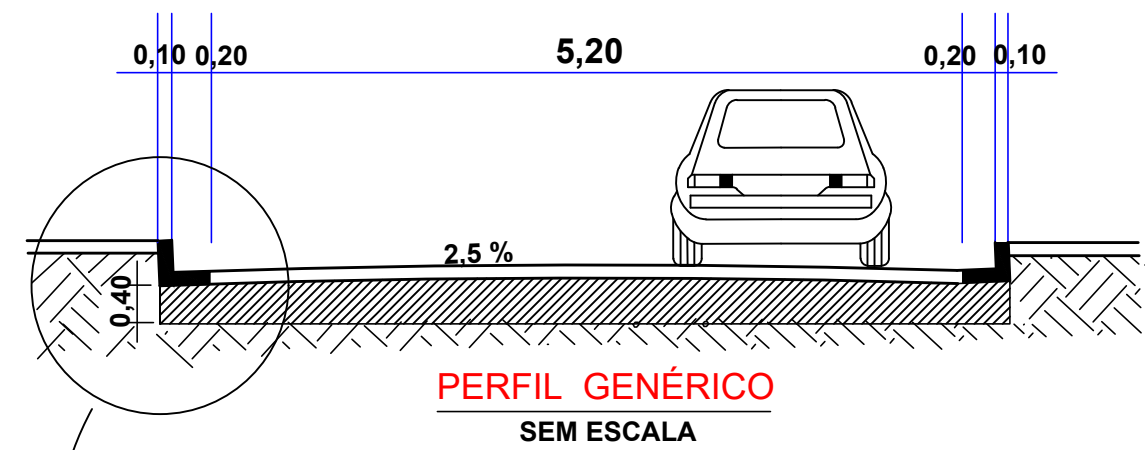

#### LEGENDA DE CORES

- GUIAS E SARJETAS
- GALERIAS DE AGUAS PLUVIAS E CAIXAS DE CAPTAÇÃO A EXECUTAR
- GALERIAS DE AGUAS PLUVIAS E CAIXAS DE CAPTAÇÃO EXISTENTES
- PAVIMENTAÇÃO ASFÁLTICA A SER EXECUTADA
- PAVIMENTAÇÃO ASFÁLTICA A SER EXECUTADA
- PAVIMENTAÇÃO EXISTENTE

#### PREFEITURA DO MUNICÍPIO DE APIAI

OBJETO: PAVIMENTAÇÃO EM VIAS PÚBLICAS NO BAIRRO CAMPININHA RUA MARIA APARECIDA CARRIEL DE LIMA E RUA E - APIAI - SP		
RESP. TEC.: ENGº JOÃO CEZAR JUNIOR	CREA: 040031808-8	FOLHA ÚNICA
DATA: 06 / 11 / 2.025	Escala: 1:300	Des. Valdeci L. Assis, PMA
ART		

SÉRGIO VICTOR BORGES BARBOSA  
PREFEITO MUNICIPAL

ENGº JOÃO CEZAR JUNIOR  
CREA: 040031808 - 8  
DEPTº ENGENHARIA P.M.A