
 

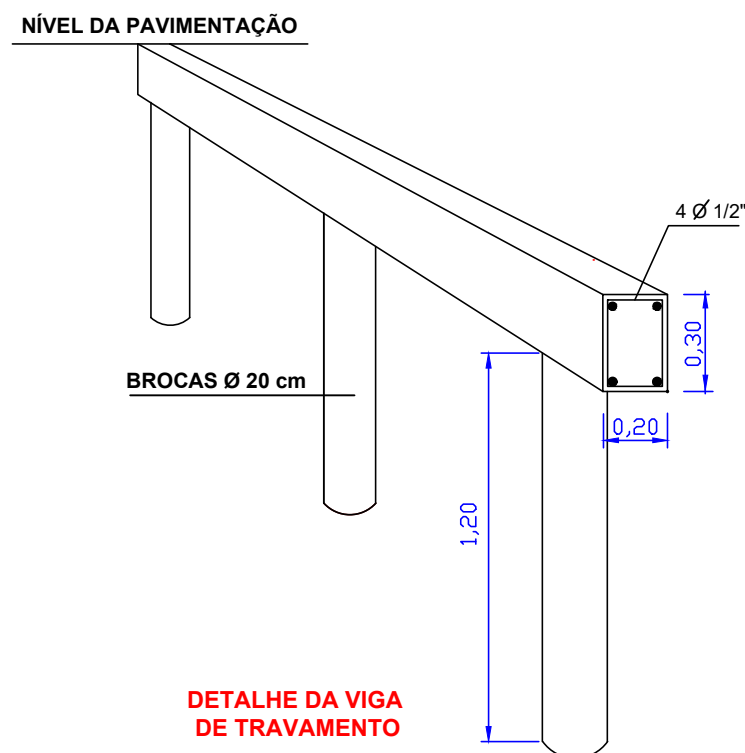
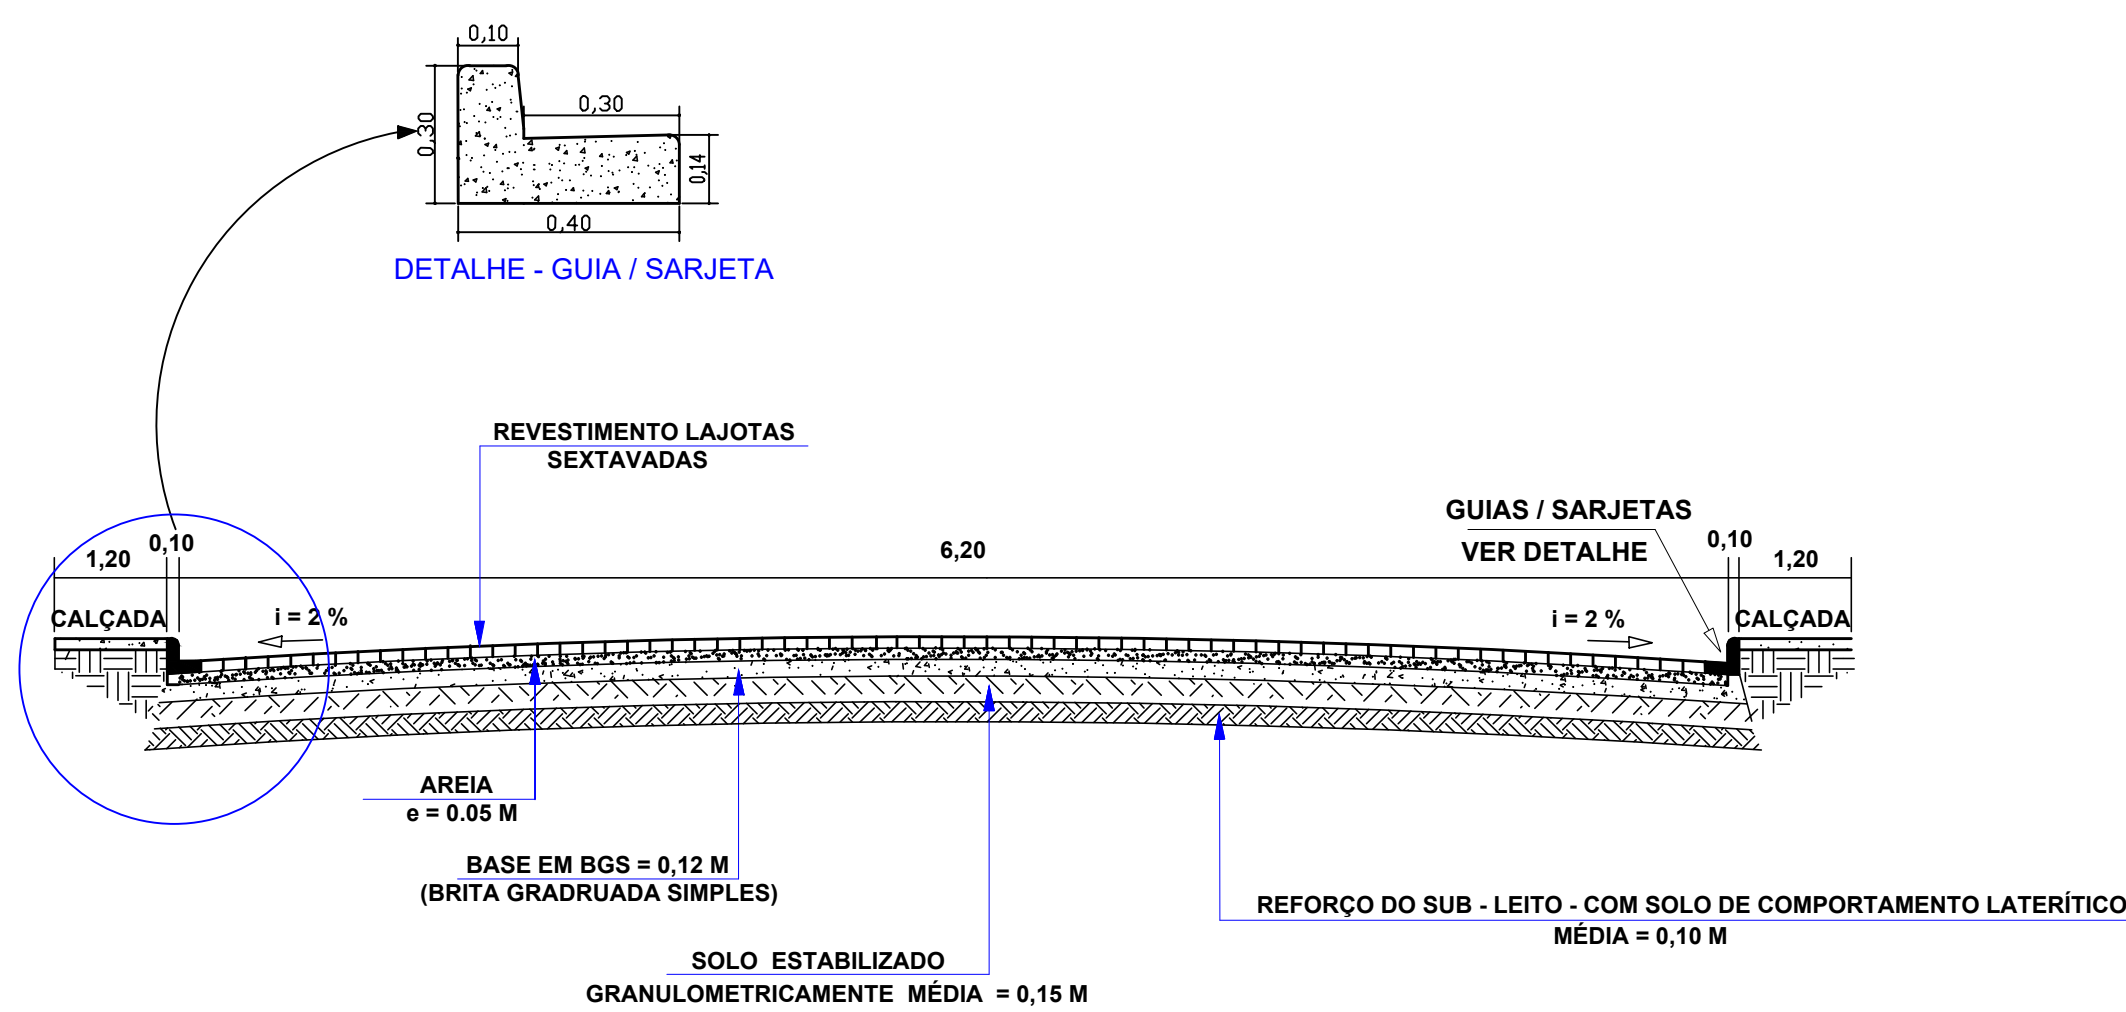
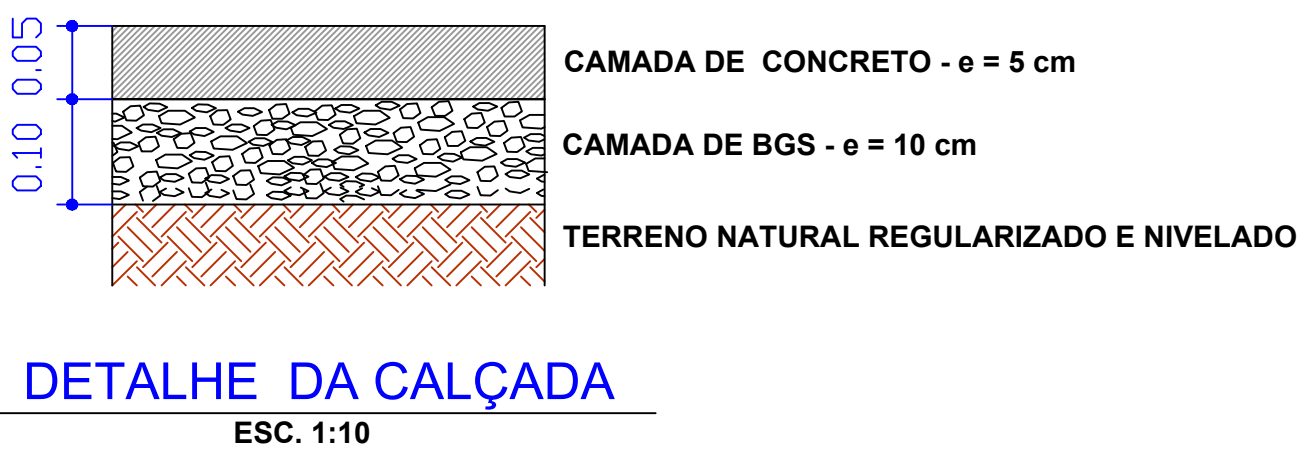
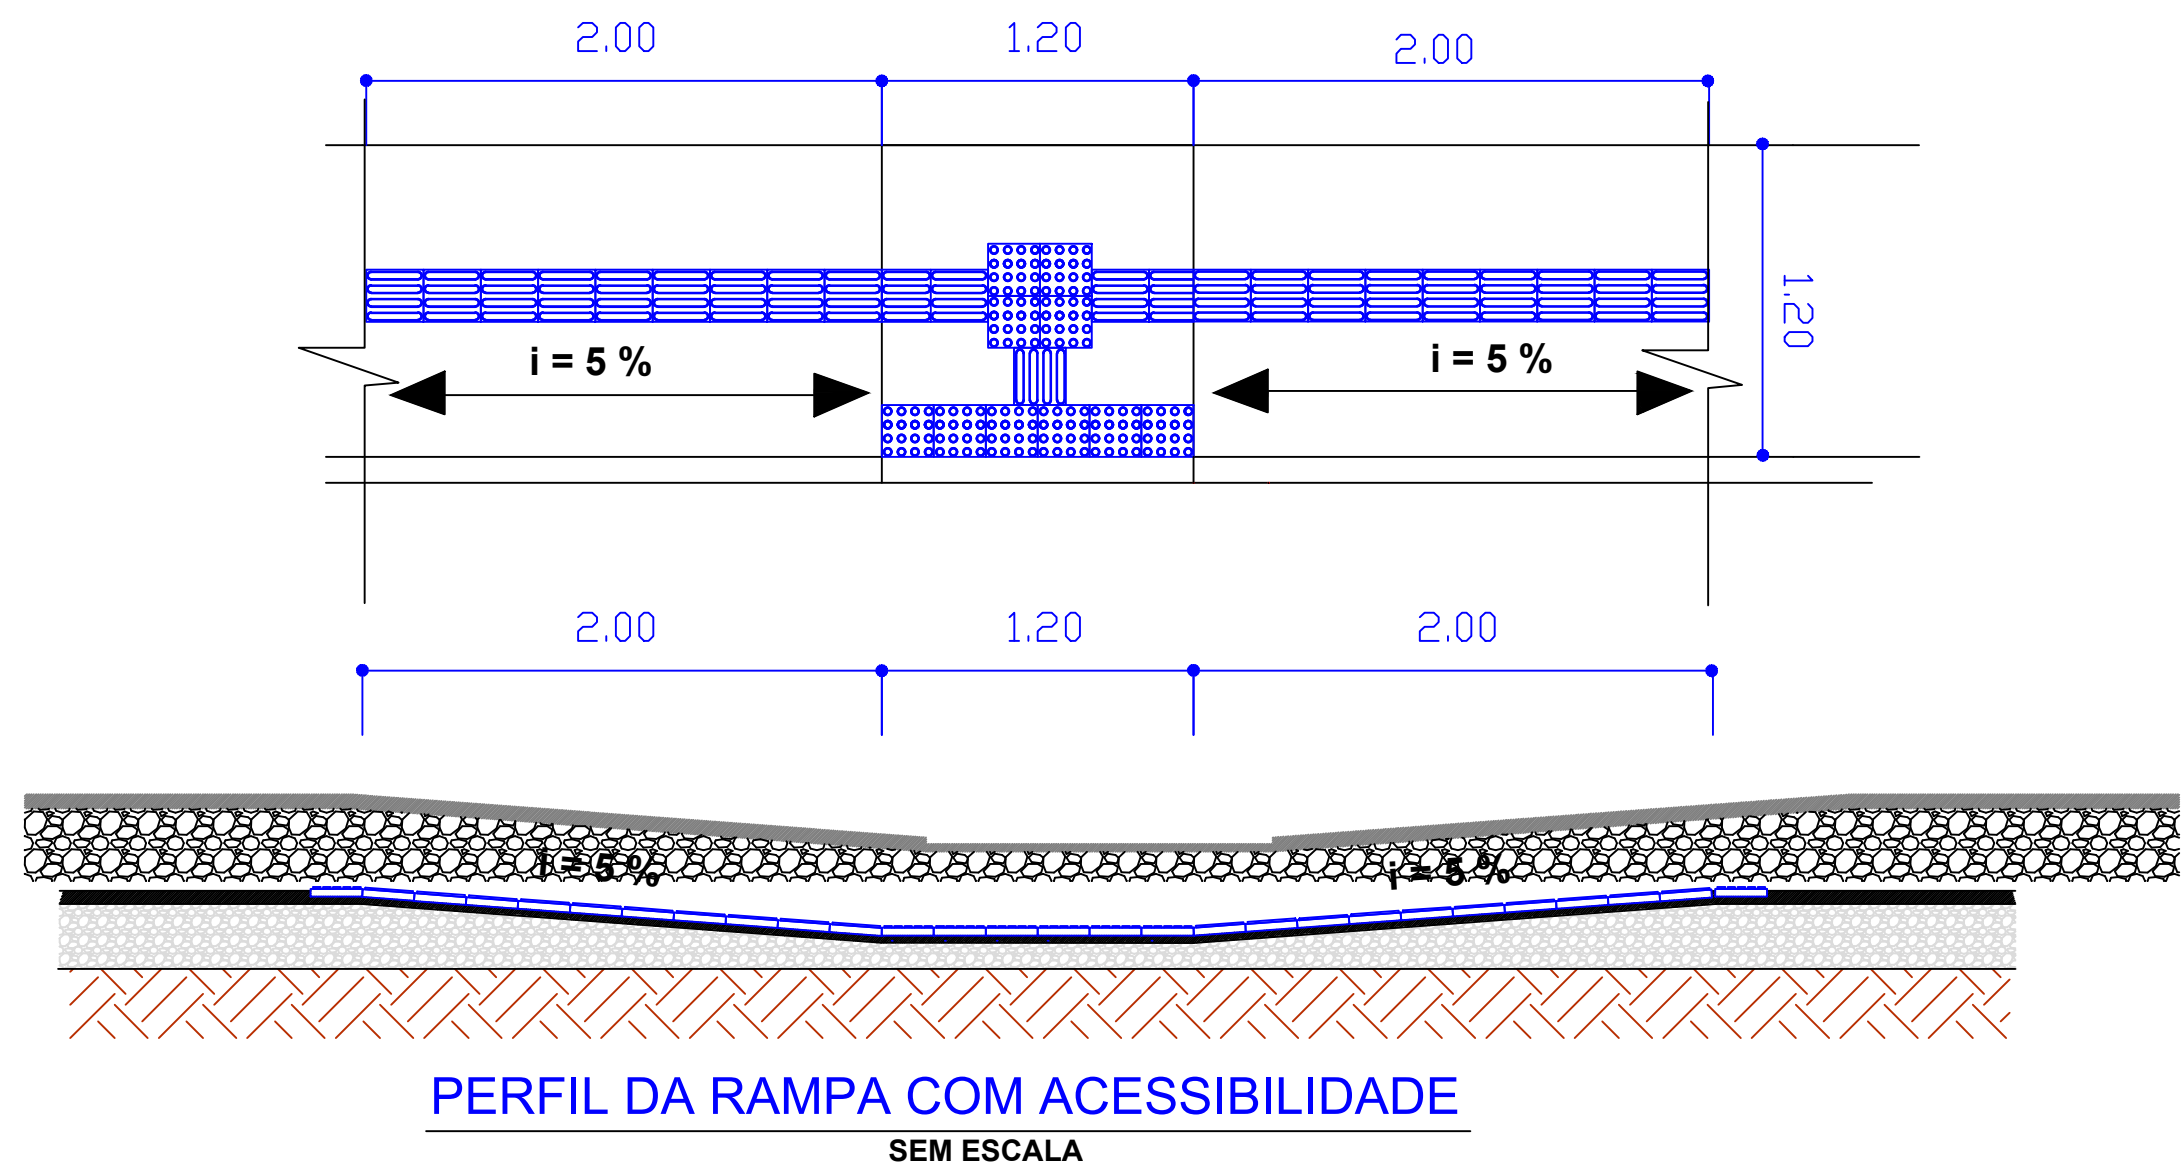


QUADRO DEMONSTRATIVO DOS SERVIÇOS											
COR	LOCAL	LARG. MÉDIA(m)	EXT. (m)	ÁREA DE PAVIM.(m²)	ÁREA DE CAIXA.(m²)	GUIAS/ SARJ.(m)	VIGAS TRAV. (m)	Calçada (m²)	GUIA/SARJETA		
									comprim.	seção transv.	volume
	RUA ALCIDES FERRAZ DE CAMARGO	5,40	87,35	479,11	550,03	177,53	12,40	211,16	177,53	0,065 m²	11,54 m³
	RUA BENEDITO DIAS MARTINS	5,40	45,12	249,13	286,11	81,75	12,40	111,02	81,75	0,065 m²	5,31 m³
	RUA ALTINO BANDEIRA DE ARAUJO	5,40	49,24	265,38	304,68	84,65	12,40	101,37	84,65	0,065 m²	5,50 m³
TOTAL			181,71	993,62	1.140,82	343,93	37,20	423,55	343,93	0,065	22,35



SEÇÃO DAS RUAS



LEGENDA DE CORES	
	VIGAS DE TRAVAMENTO
	GUIAS E SARGETAS A EXECUTAR
	PAVIMENTAÇÃO EM LAJOTAS A SER EXECUTADA
	PAVIMENTAÇÃO EM LAJOTAS A SER EXECUTADA
	PAVIMENTAÇÃO EM LAJOTAS A SER EXECUTADA
	PAVIMENTAÇÃO EXISTENTE
	RUA DE TERRA
	CALÇADA A SER EXECUTADA
	CALÇADA A SER EXECUTADA
	CALÇADA A SER EXECUTADA
	PONTOS DE ACESSIBILIDADE

PREFEITURA DO MUNICÍPIO DE APIÁ			
OBRA / PROJETO: PAVIMENTAÇÃO EM LAJOTAS SEXTAVADAS DE CONCRETO - Rev. 07			
LOCAL: RUAS ALCIDES FERRAZ DE CAMARGO, BENEDITO DIAS MARTINS E ALTINO B. DE ARAÚJO - JD SANTO ANTONIO / NÚCLEO CONCEIÇÃO- APIÁ-SP			
PROPONENTE EXECUTOR: PREFEITURA MUNICIPAL DE APIÁ		ASSINATURA	
RESP.TEC.: ENGº JOSÉ JANUÁRIO TRANNIN		FOLHA ÚNICA	
CREA: 070012455-9		ART n.º 2620240324145	Escola: 1/500
DATA 15/ABRIL/2.026		Desenho: Jayne E. F. Travasso - PMA	