
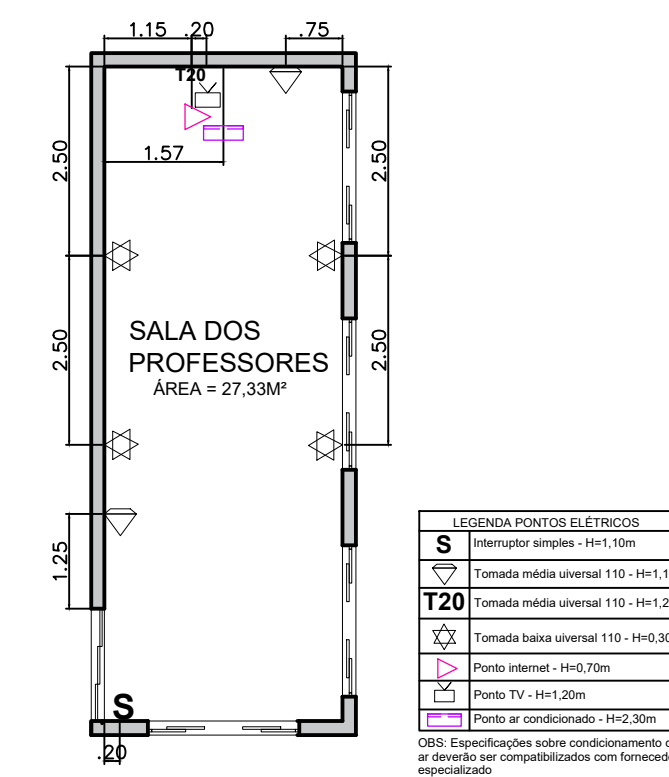


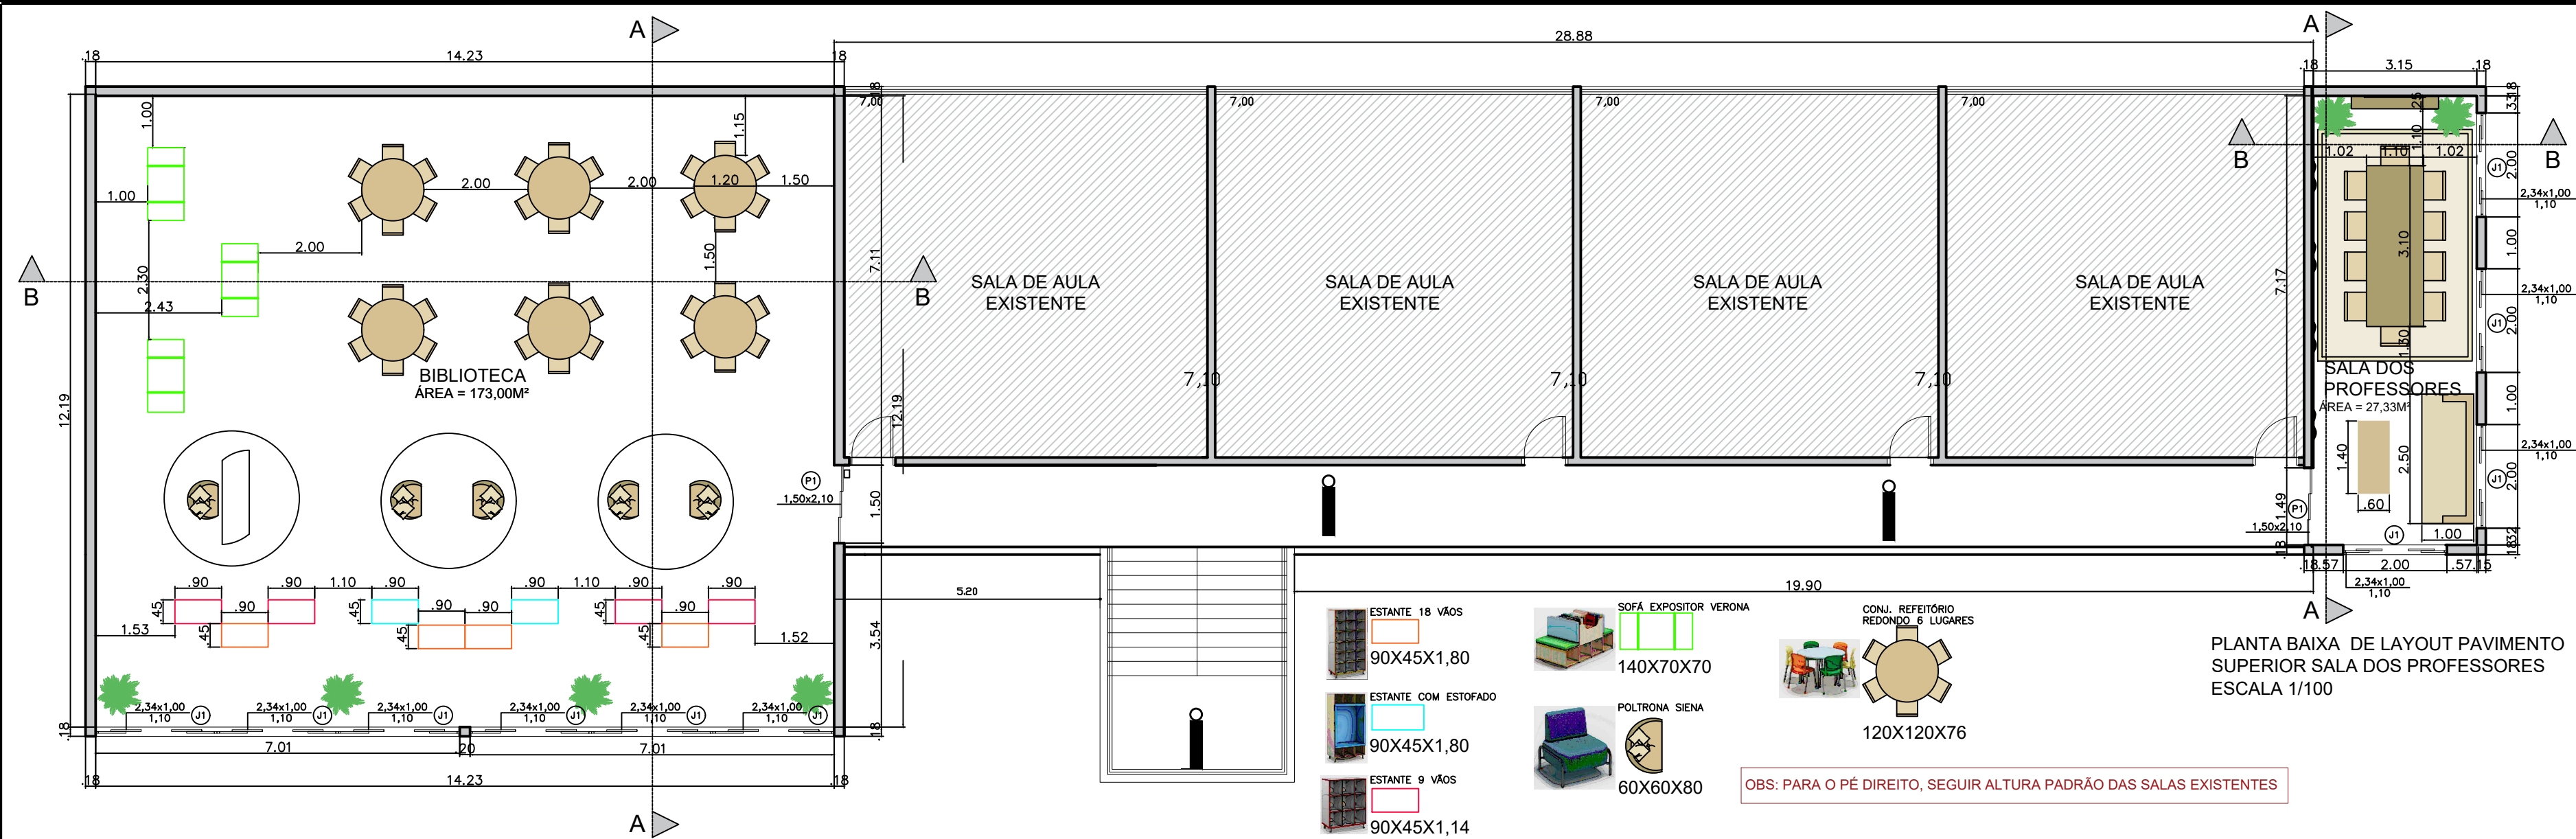

| QUADRO DE ESQUADRIAS |     |         |     |                        |                  |
|----------------------|-----|---------|-----|------------------------|------------------|
|                      | ID  | L x A   | P   | Abertura               | Material         |
| Porta                | P01 | 150x210 | 0   | 2 folhas correr 1 fixa | Alumínio e vidro |
| Janela               | J01 | 134x100 | 110 | Correr 2 Folhas        | Alumínio e vidro |

OBS: Blindex acabamento na cor branco e vidro incolor

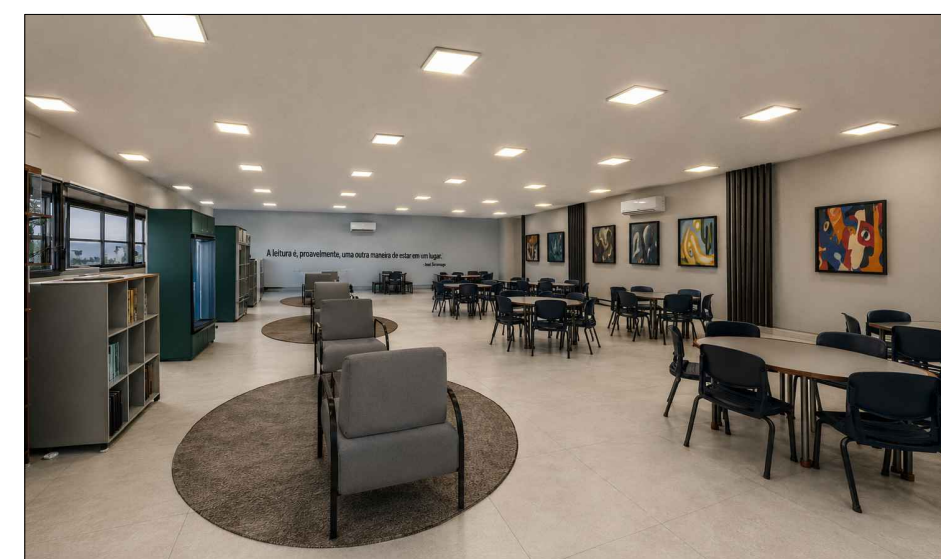
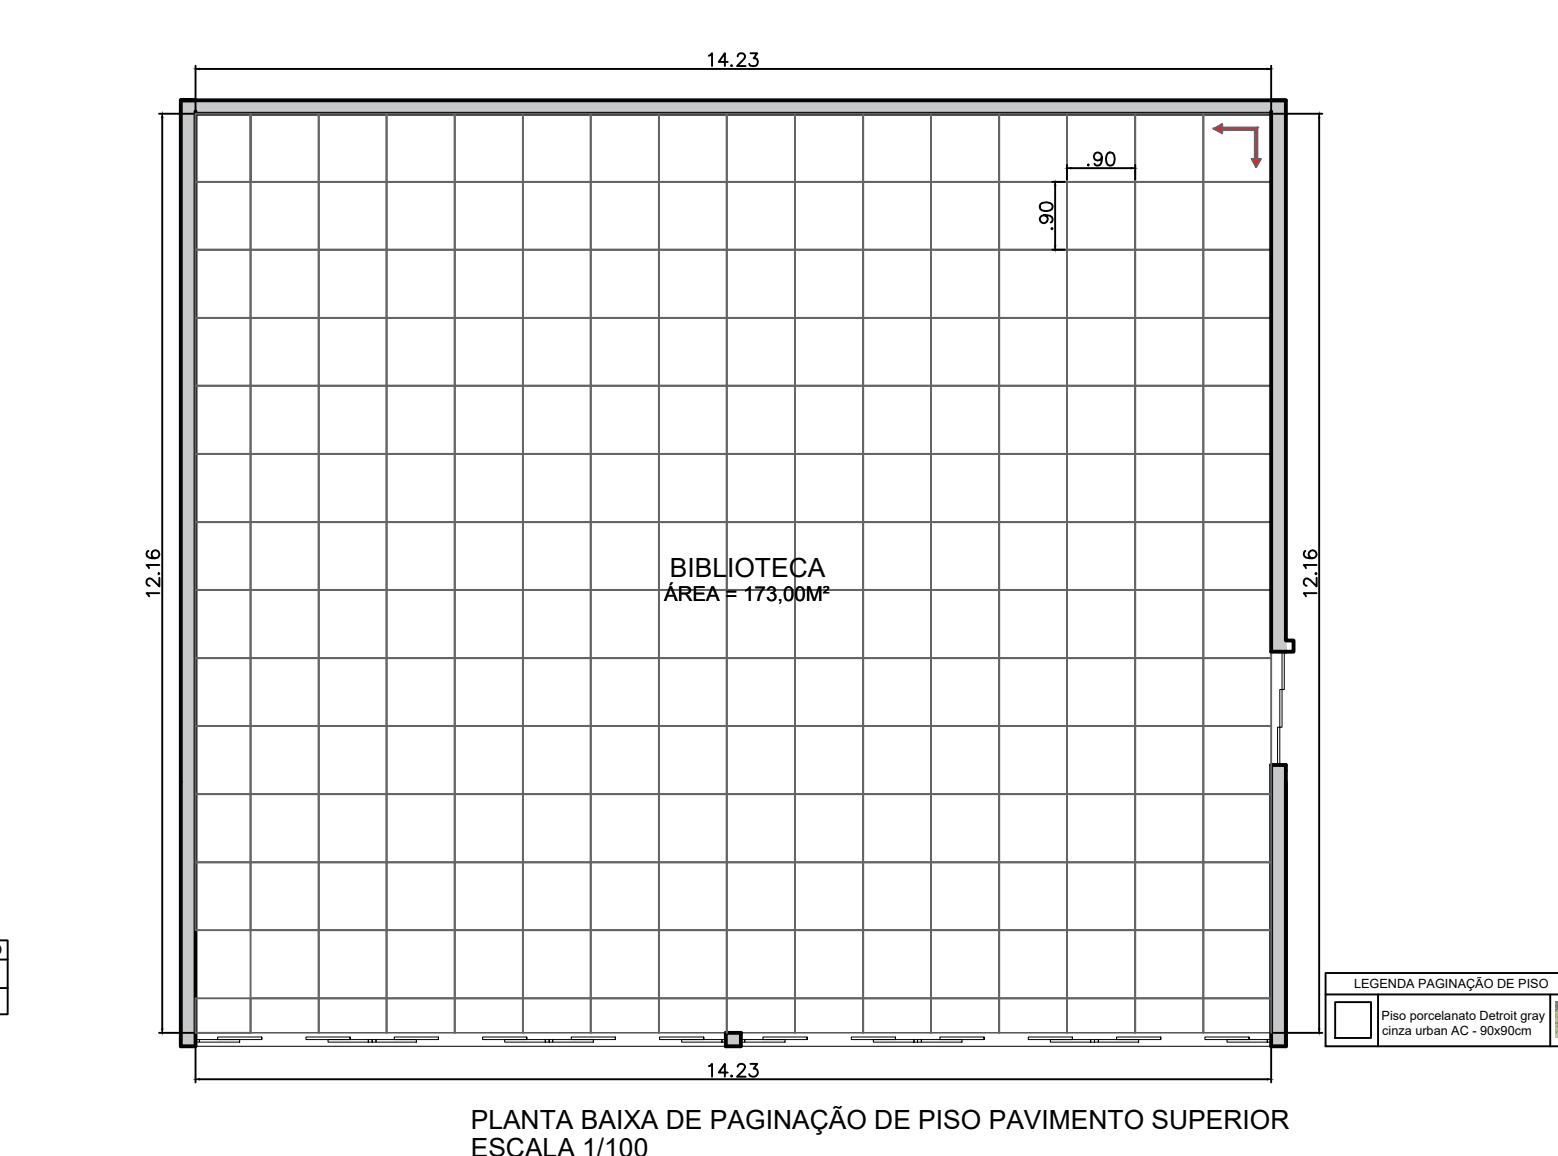
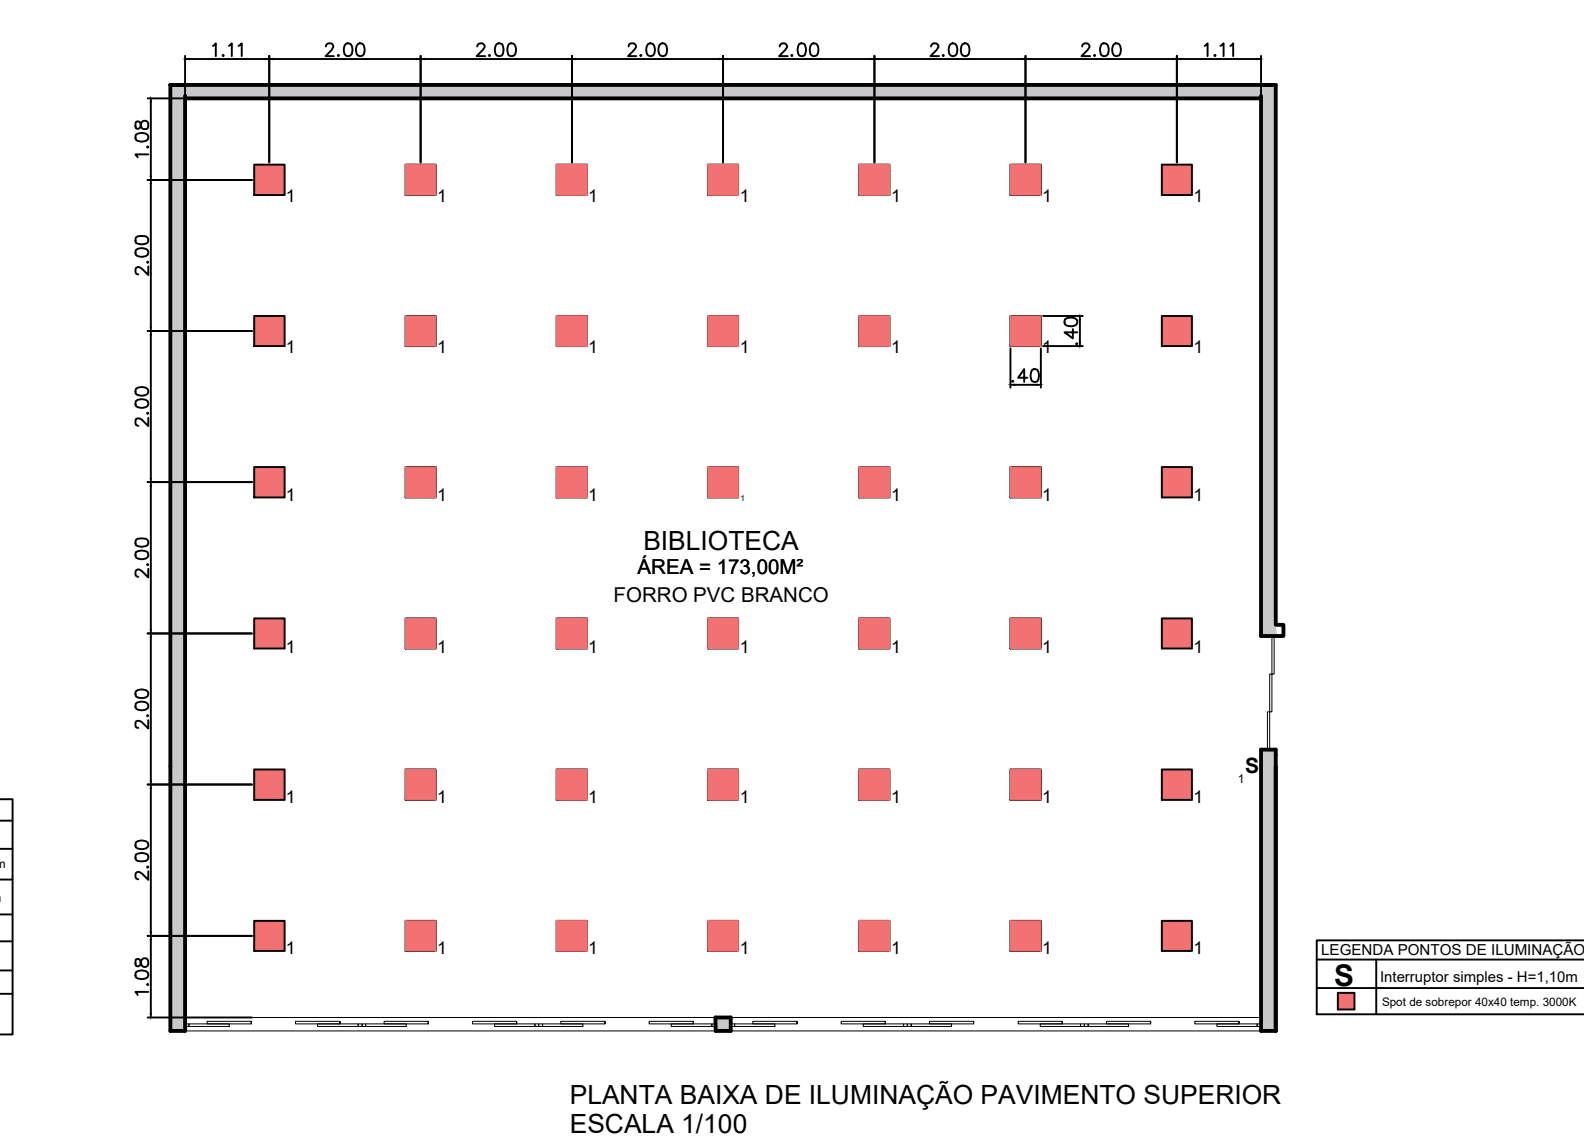
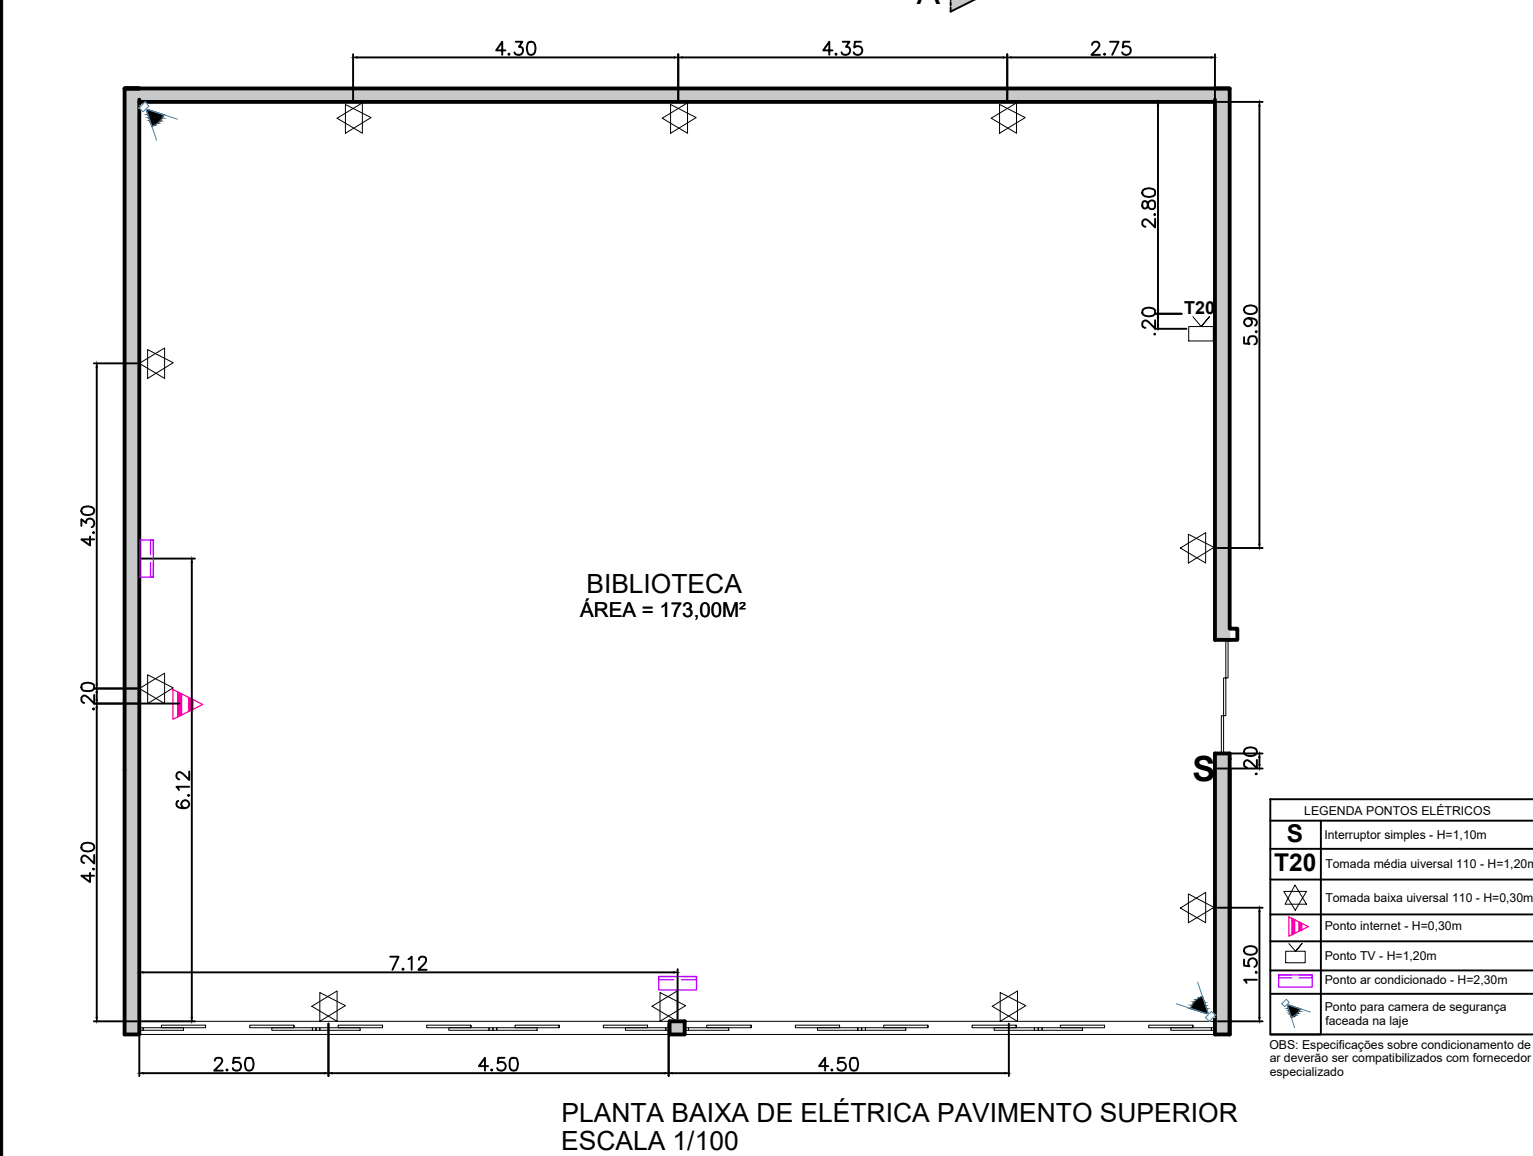
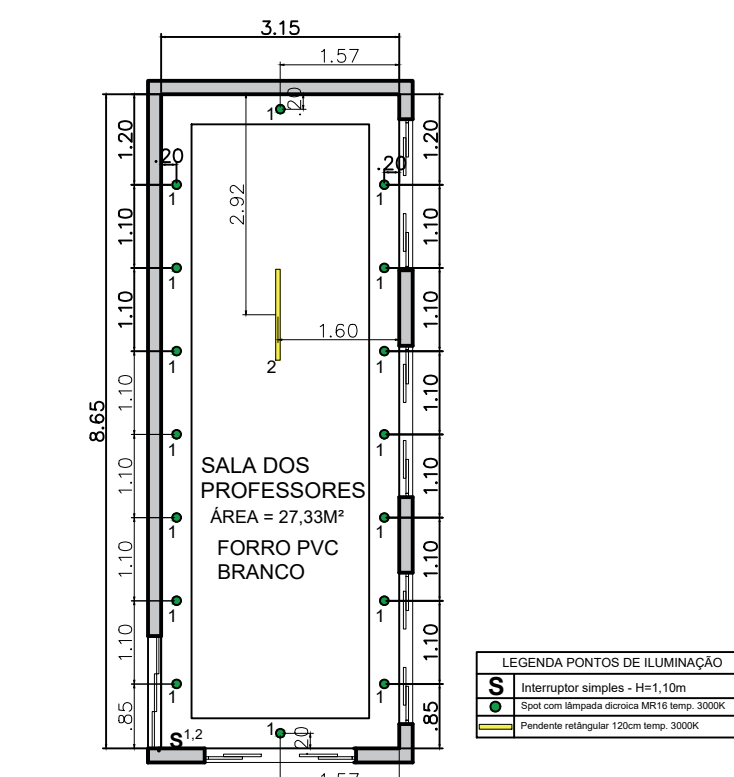
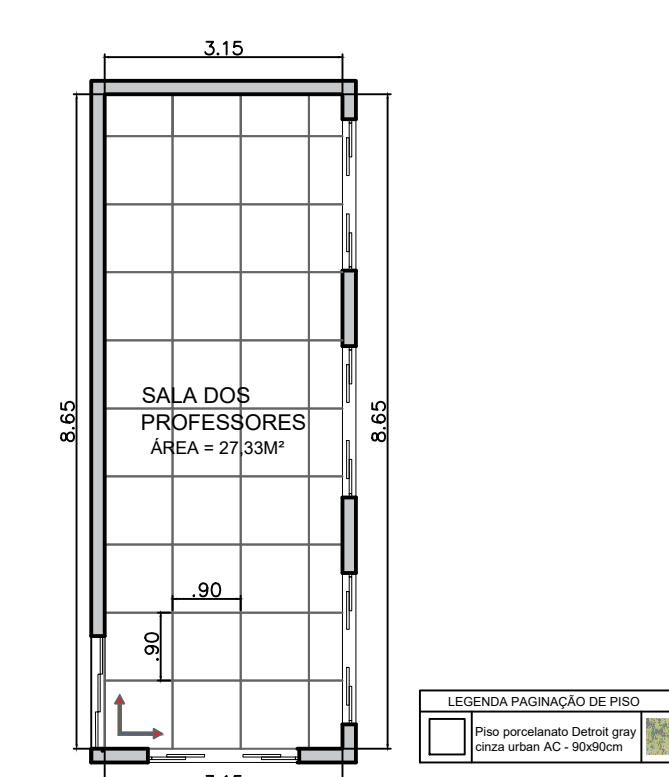
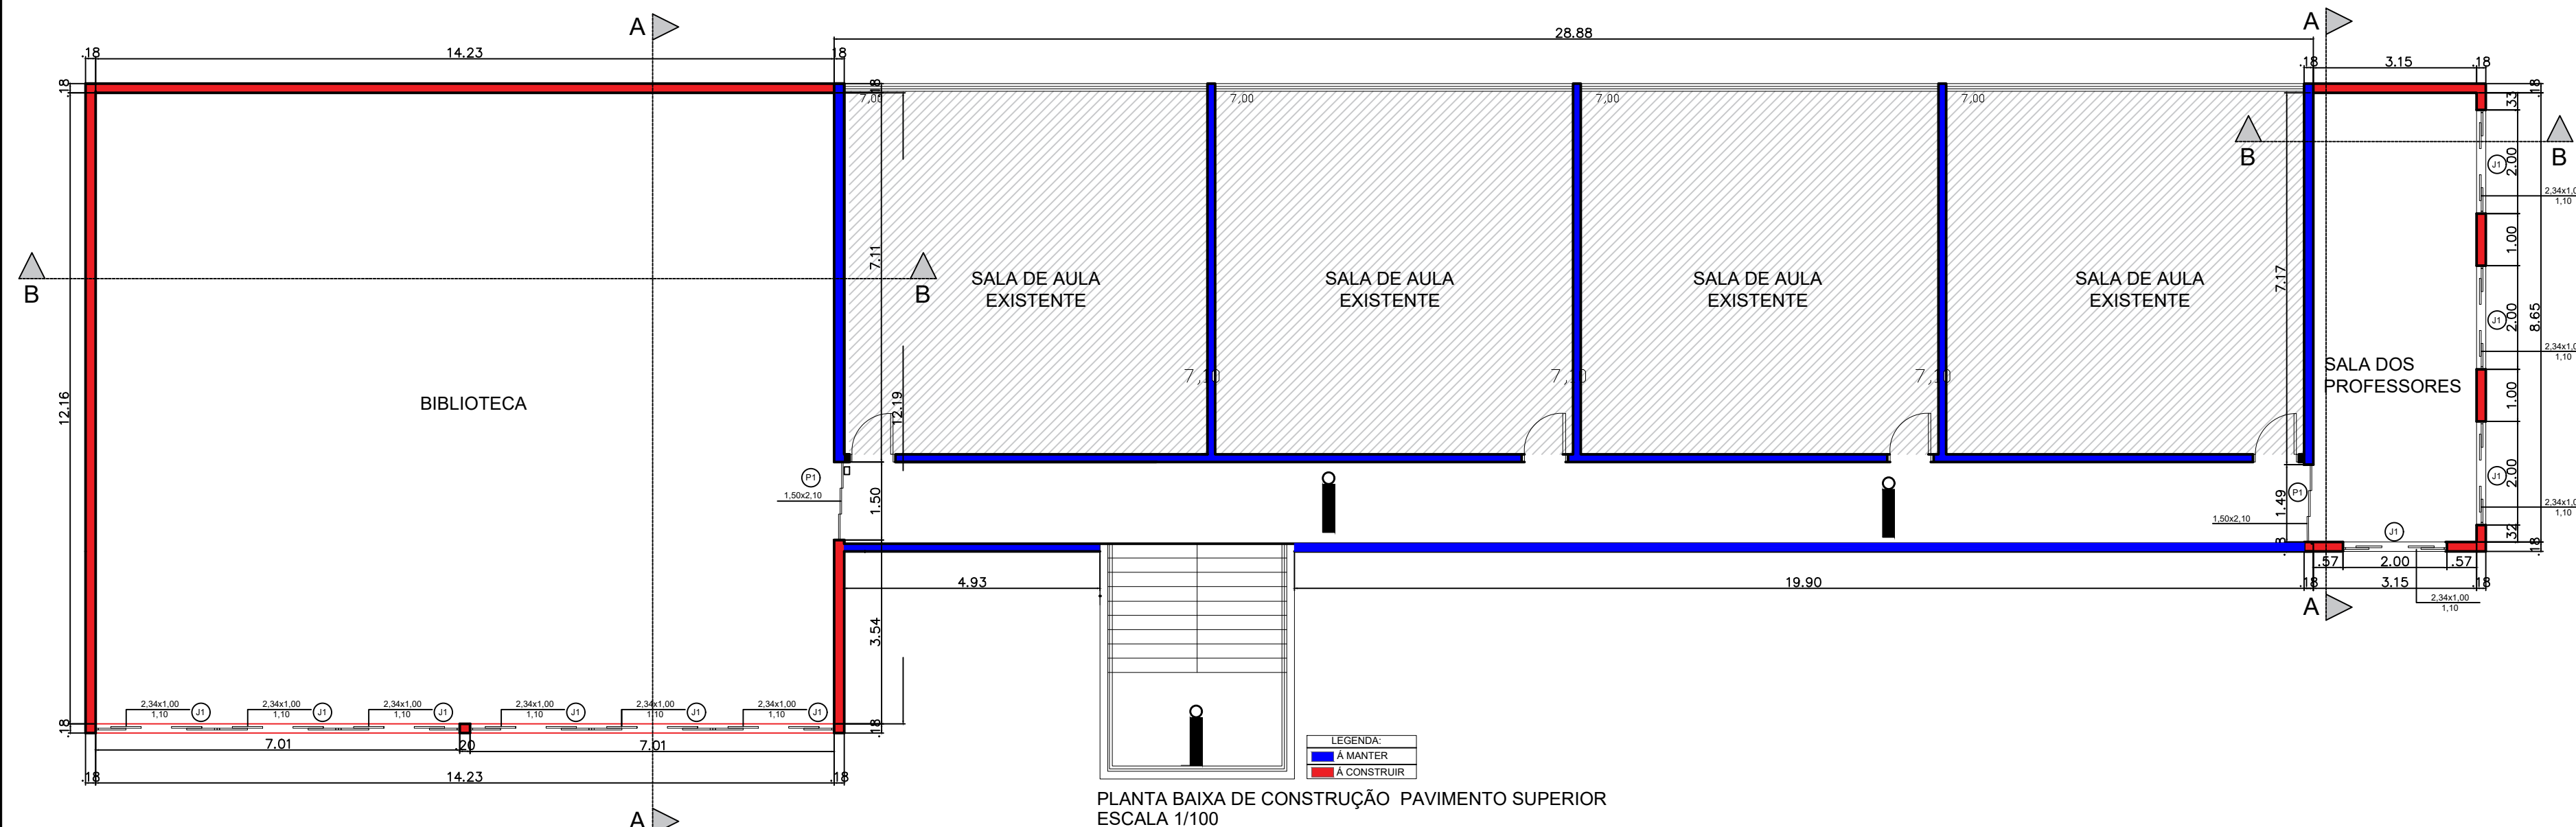


IMAGEM ILUSTRATIVA - BIBLIOTECA SEM ESCALA

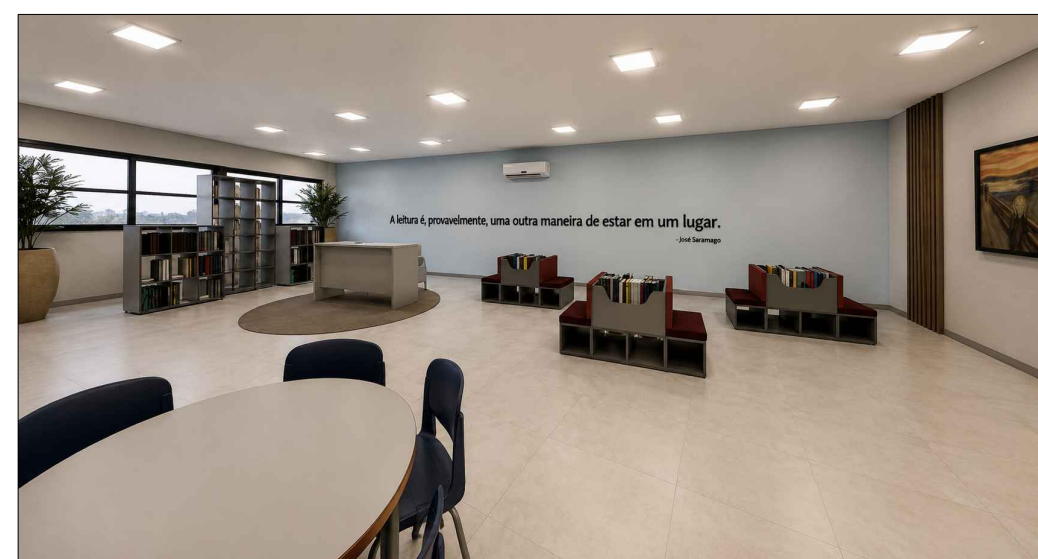


IMAGEM ILUSTRATIVA - BIBLIOTECA SEM ESCALA

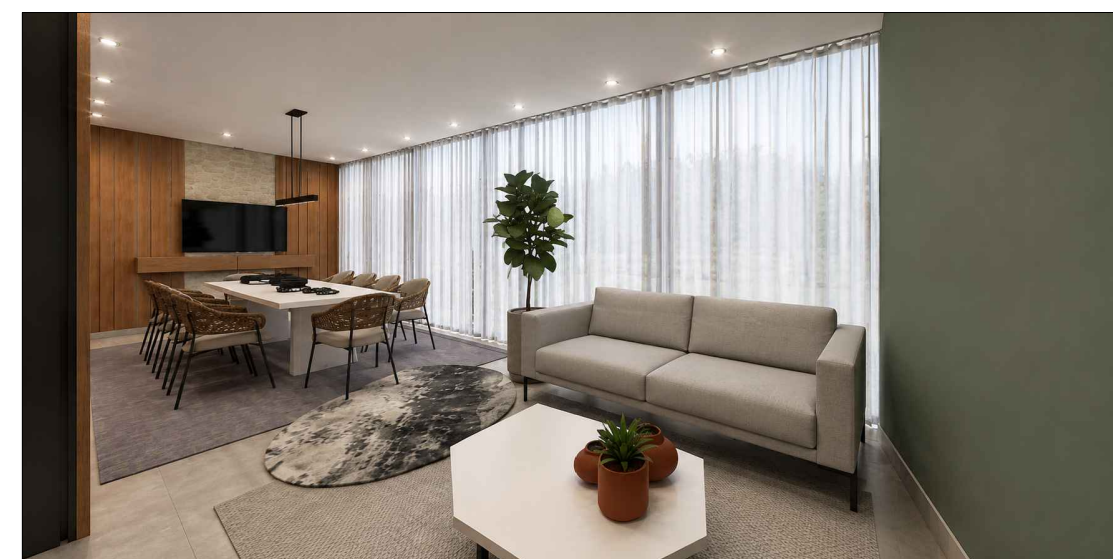


IMAGEM ILUSTRATIVA - SALA DOS PROFESSORES SEM ESCALA

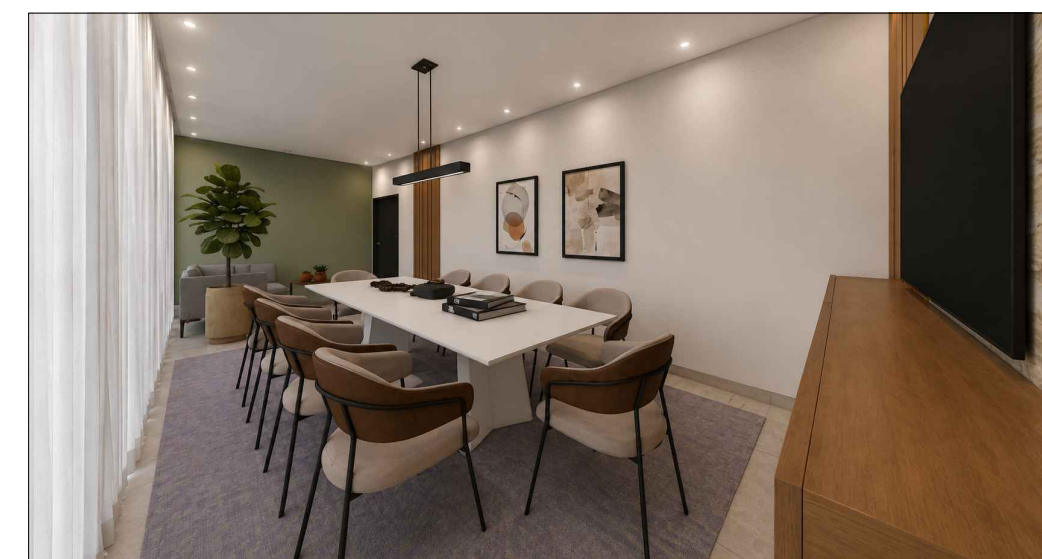


IMAGEM ILUSTRATIVA - SALA DOS PROFESSORES SEM ESCALA

Legenda:  
 A construir (Alvenaria)  
 Terreno

PRIMEIRO PAVIMENTO PLANTAS DE LAYOUT, CONSTRUIR, ELÉTRICA, ILUMINAÇÃO, GESSO E PAGINAÇÃO DE PISO. 01/02

CONSTRUÇÃO INSTITUCIONAL

RUA DA FONTE, 195 - ALTO DA TENDA - APAI - SP

JOÃO BATISTA

SITUAÇÃO

DECLARO QUE A APROVAÇÃO DO PROJETO NÃO IMPLICA NO RECONHECIMENTO POR PARTE DA PREFEITURA, NO DIREITO DE PROPRIEDADE DO TERRENO

Proprietário: RECENTADA MUNICIPAL DE EDUCAÇÃO

Assinatura: VICTOR BATISTA BARBOSA

Engenheiro Civil CREA: 307170805

QUADRO DE ÁREAS

EXPRESSÃO DO - ÁREA (M²) %

Área de Lote: 4.152,20M²

Área Construída: 311,47M²

Área Retida: 624,921M²

Parqueamento: 273,03M²

Salas: 42,90M²

Tela de Construção: 3.242,21M²

Área Livre: 3.427,67M²

% Livre: 78,75%