

LEGENDA

- PAVIMENTAÇÃO ASFÁLTICA A SER EXECUTADA
- PAVIMENTAÇÃO ASFÁLTICA (EXISTENTE)
- PAVIMENTAÇÃO EM LAJOTAS (EXISTENTE)
- CALÇADA A SER DEMOLIDA E RECONSTRUÍDA
- CAIXAS DE CAPTAÇÃO E TUBULAÇÃO EXISTENTE
- CAIXAS DE CAPTAÇÃO E TUBULAÇÃO A CONSTRUIR
- SARJETAS A SEREM EXECUTADAS


QUANTITATIVOS DE SERVIÇOS DA PAVIMENTAÇÃO A SEREM EXECUTADOS

COR	LOCAL	PAVIMENTO				GUIAS	SARJETAS		CALÇADAS	
		largura média (m)	extensão (m)	área de pav. (m²)	área de caixa (m²)	extensão (m)	extensão (m)	volume (m³)	extensão (m)	área (m²)
	RUA DUQUE DE CAXIAS E AREA DE MANOBRAS	variavel	375,40	3.101,80	3.336,70	379,00	759,35	22,78	59,50	83,30

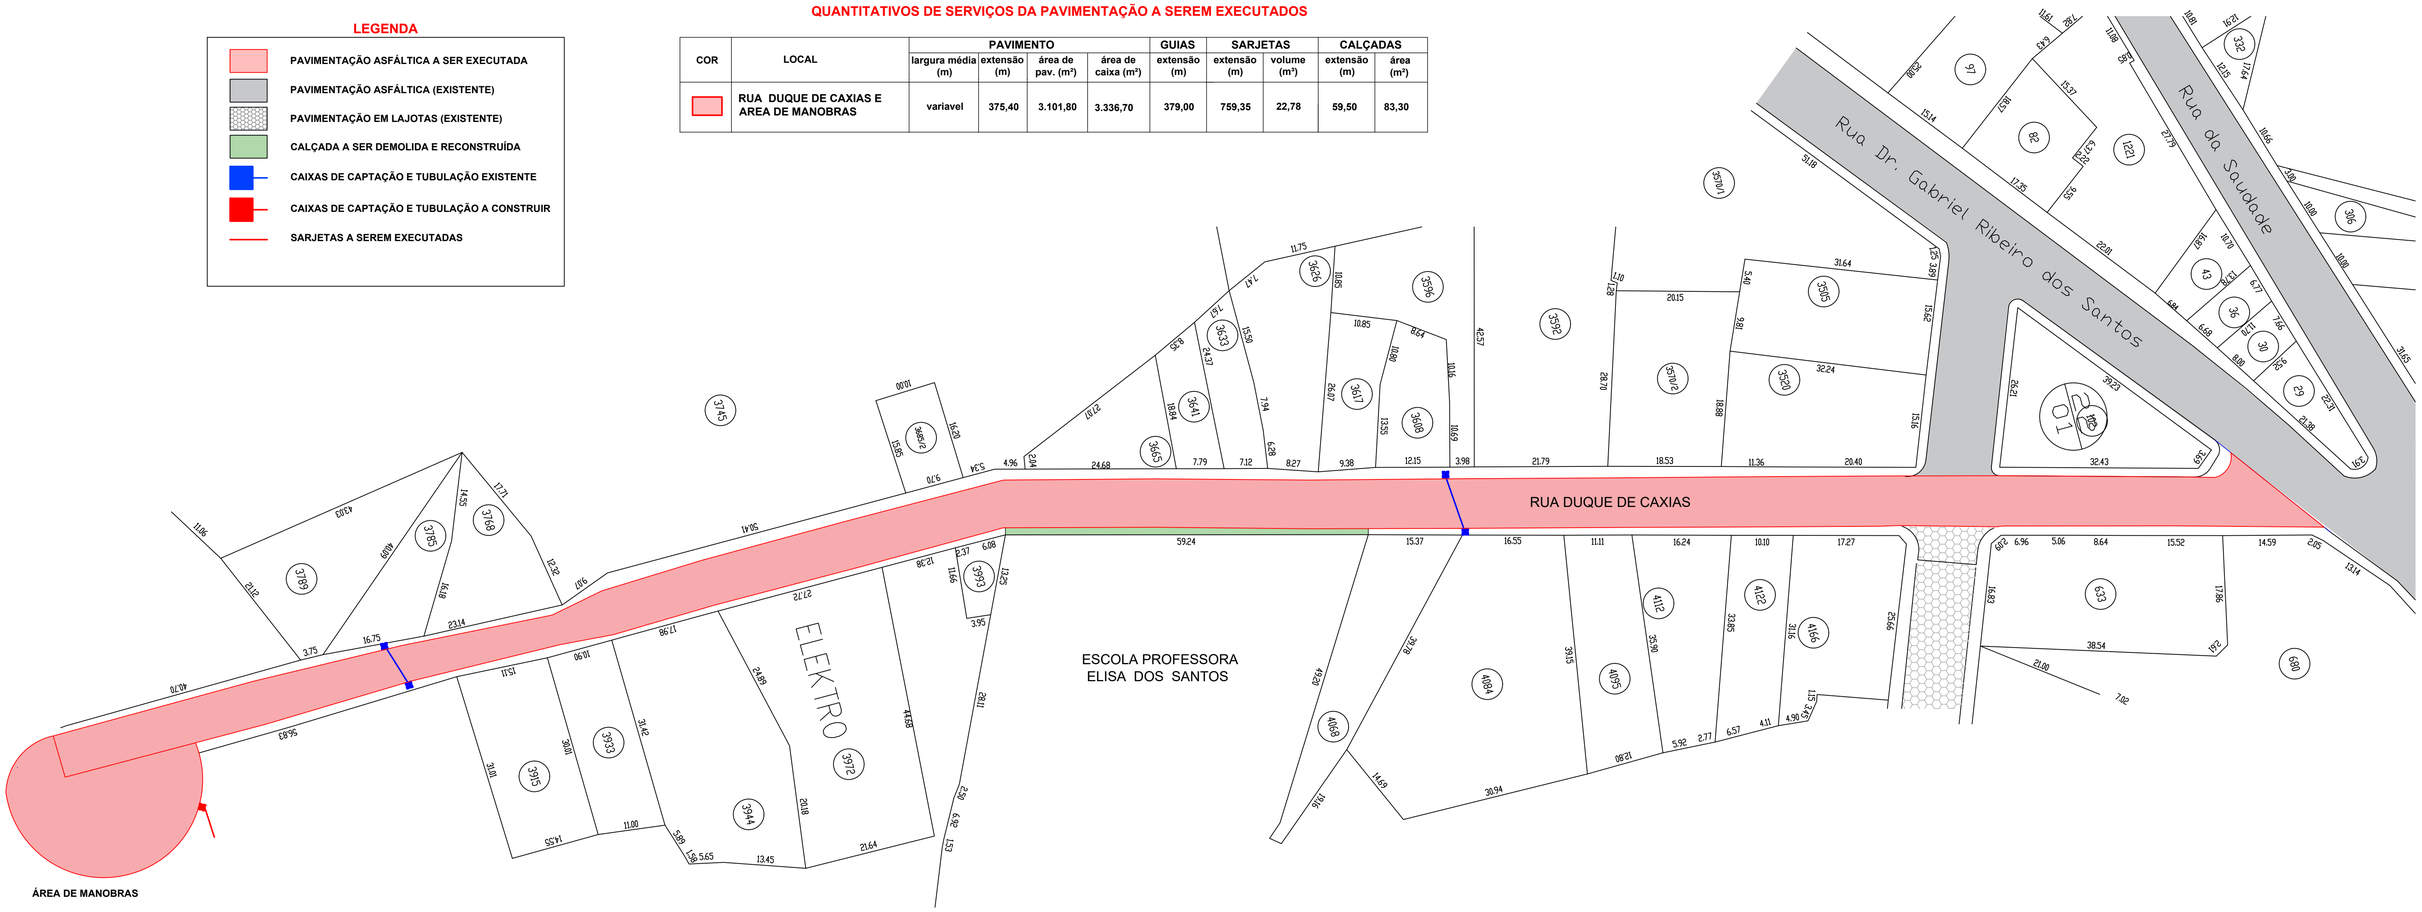

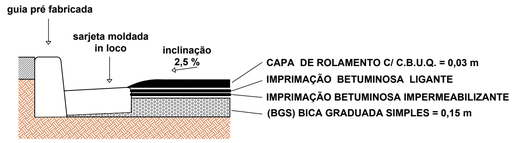


DETALHE DO PAVIMENTO

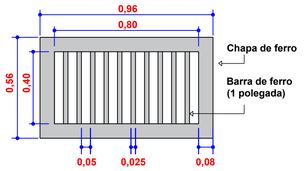


DETALHE - GRELHA PARA CAPTAÇÃO




DETALHE DA PAVIMENTAÇÃO

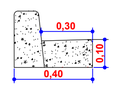


DETALHE DAS GUIAS E SARJETAS

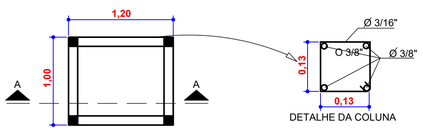


DETALHE - CAIXAS DE CAPTAÇÃO - PLANTA BAIXA

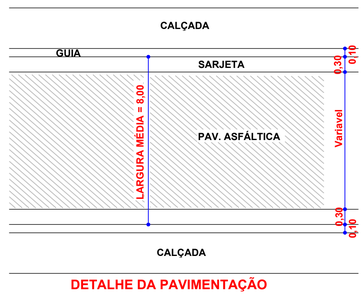

DETALHE DA PAVIMENTAÇÃO

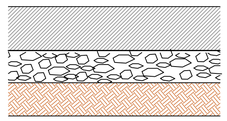

DETALHE DAS CAMADAS DA CALÇADA

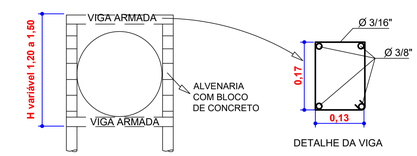

DETALHE - CAIXAS DE CAPTAÇÃO - CORTE AA

PREFEITURA DO MUNICÍPIO DE APIAÍ

OBRA / PROJETO: PAVIMENTAÇÃO ASFÁLTICA E GALERIAS DE ÁGUAS PLUVIAIS

LOCAL: RUA DUQUE DE CAXIAS , CENTRO, APIAÍ - SP

PROPONENTE EXECUTOR: PREFEITURA MUNICIPAL DE APIAÍ

RESPONSÁVEL TÉCNICO: JAQUELINE JENIFER LOOZE DA SILVA

CREA: 5071634546 | **ART:** | **DESENHO:** VALDECI L. ASSIS

DATA: 27 / outubro / 2026

ASSINATURAS

Jaqueline Jenifer Looze da Silva — Assinado de forma digital por Jaqueline Jenifer Looze da Silva

Jaqueline J. L. da Silva
Engenheira responsável

JOSÉ ROBERTO COELHO — Validade da Prova: Aplicação: [illegible]

Jose Roberto Coelho
Secretário de Obras

Sérgio V. B. Barbosa
Prefeito Municipal de Apiaí

INFORMAÇÕES ADICIONAIS:
Os detalhes estão sem escala, portanto consultar as cotas disponibilizadas e verificar in loco.
O desenho principal, da pavimentação, esta na escala de 1:500.