



PLANTA BAIXA - SERVIÇOS A

ESC. 1:100

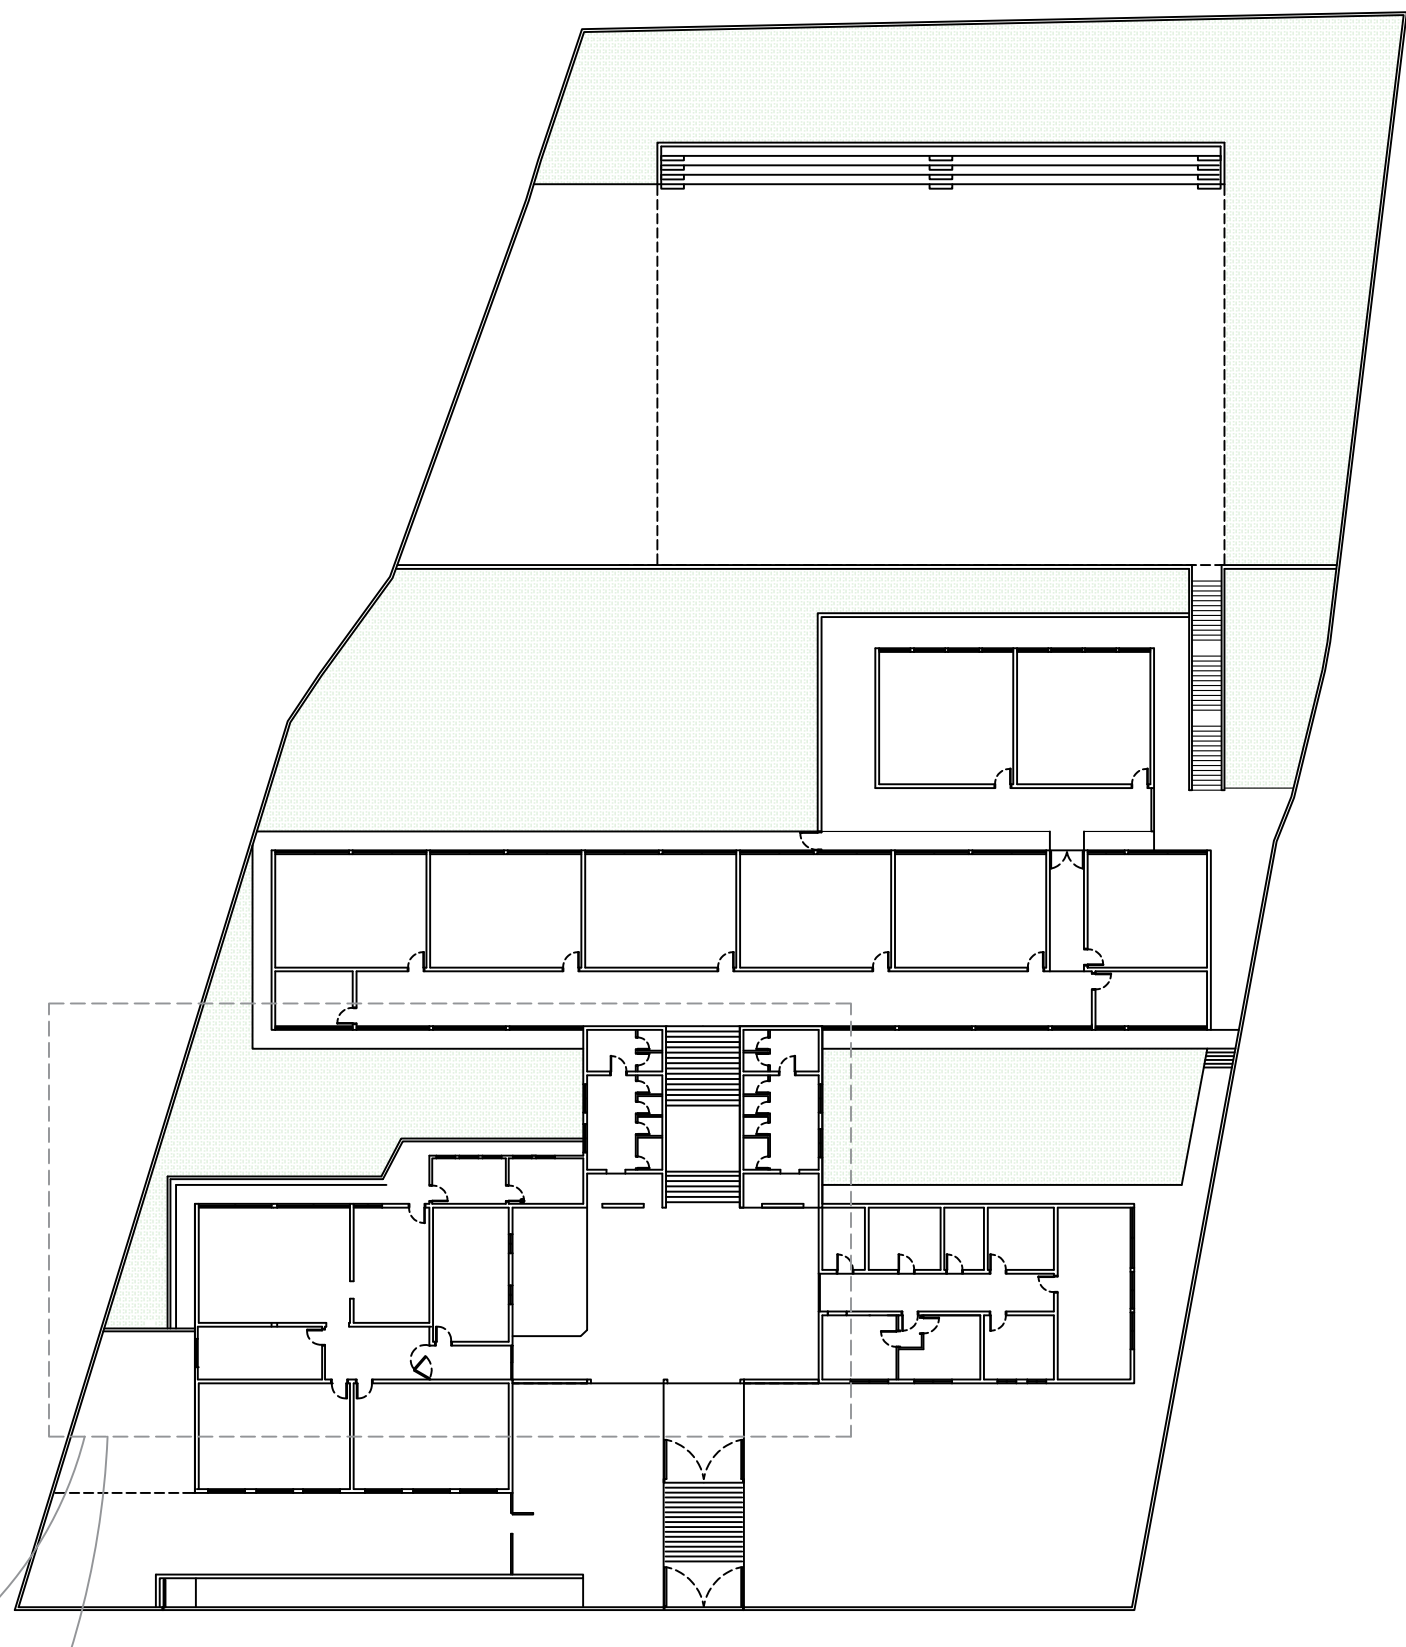


IMPLANTAÇÃO

SEM ESCALA

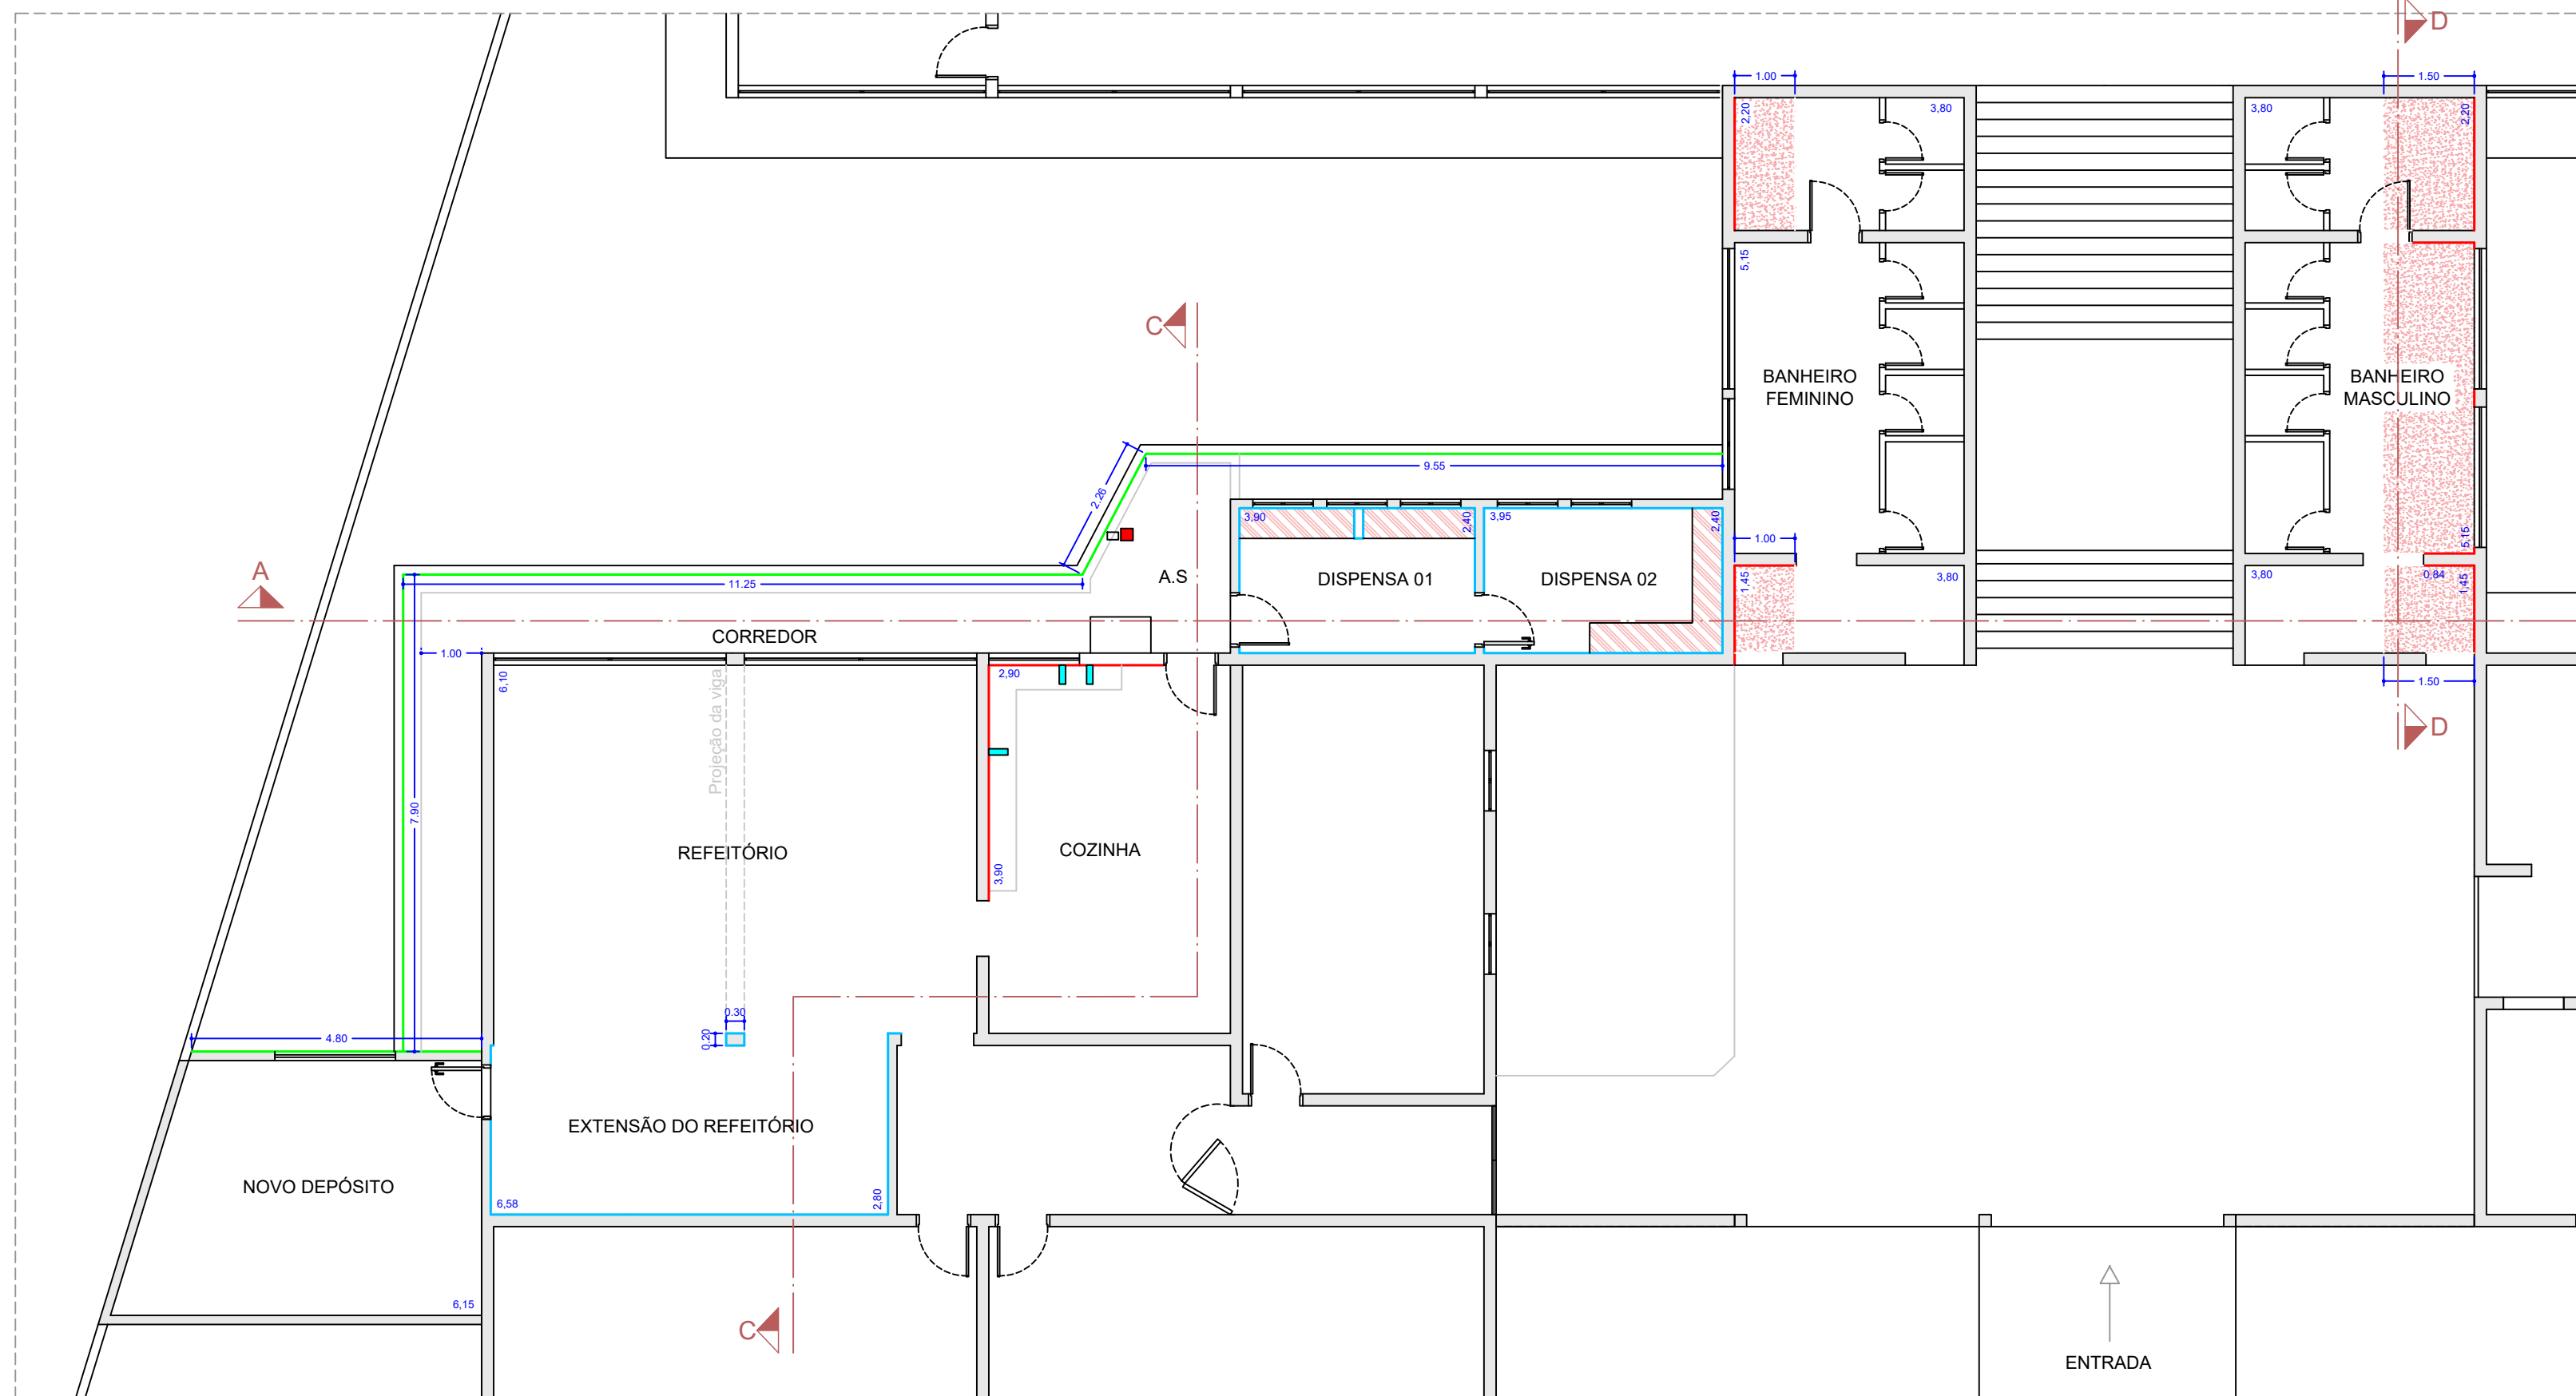


PLANTA BAIXA - SERVIÇOS B

ESC. 1:100

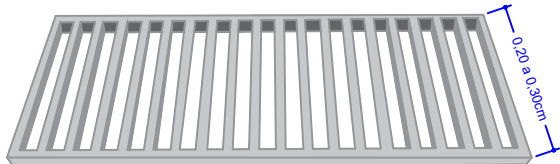


DETALHE DA GRELHA

SEM ESCALA

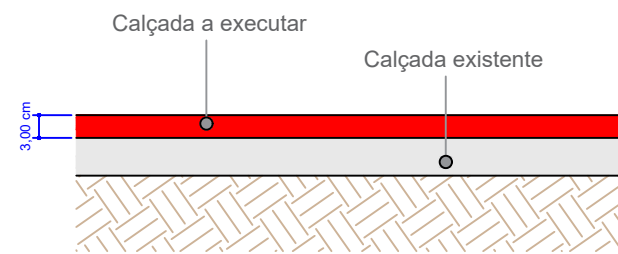


DETALHE DA CALÇADA

SEM ESCALA

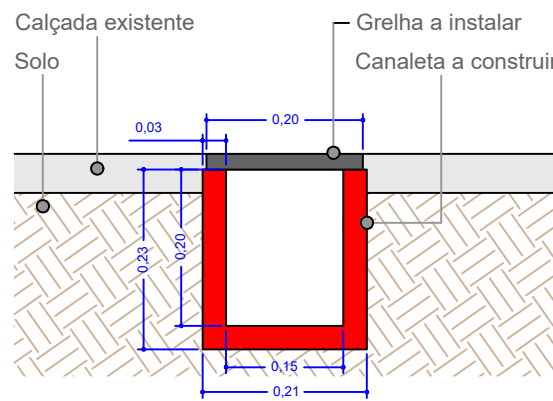


DETALHE DA CANALETA A CONSTRUIR

SEM ESCALA

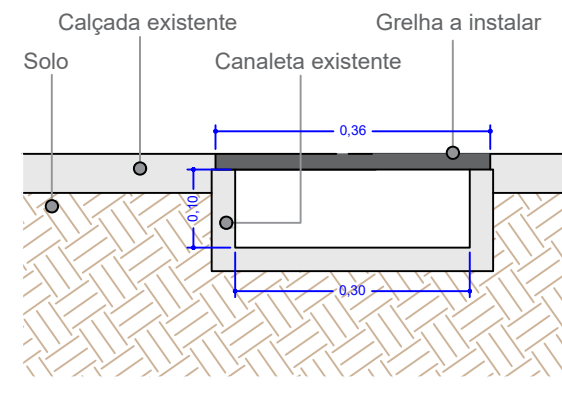

DETALHE DA CANALETA EXISTENTE


SEM ESCALA

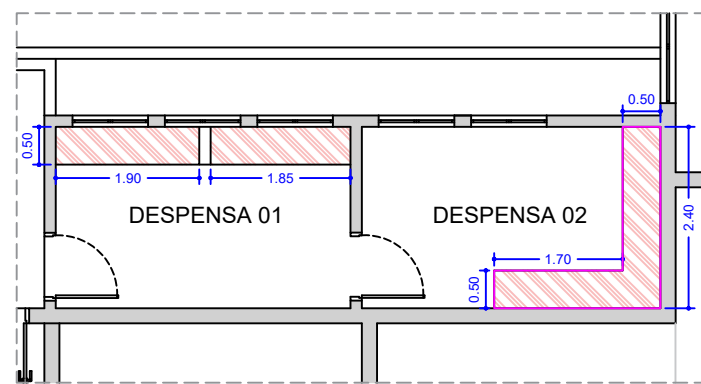

PLANTA BAIXA - prateleiras

ESC. 1:100

PORTAS E JANELAS			
COD.	DIMENSÕES	TIPO	MATERIAL
(P1)	2,10 X 0,80 m	De abrir	Alumínio branco
(P2)	2,10 X 0,60 m	De abrir	Alumínio branco
(J1)	1,50 X 1,75 m 1,35 m	De abrir	Vidro blindex
(J1)	0,40 X 2,00 m 2,10 m	Maxim-ar	Vidro blindex

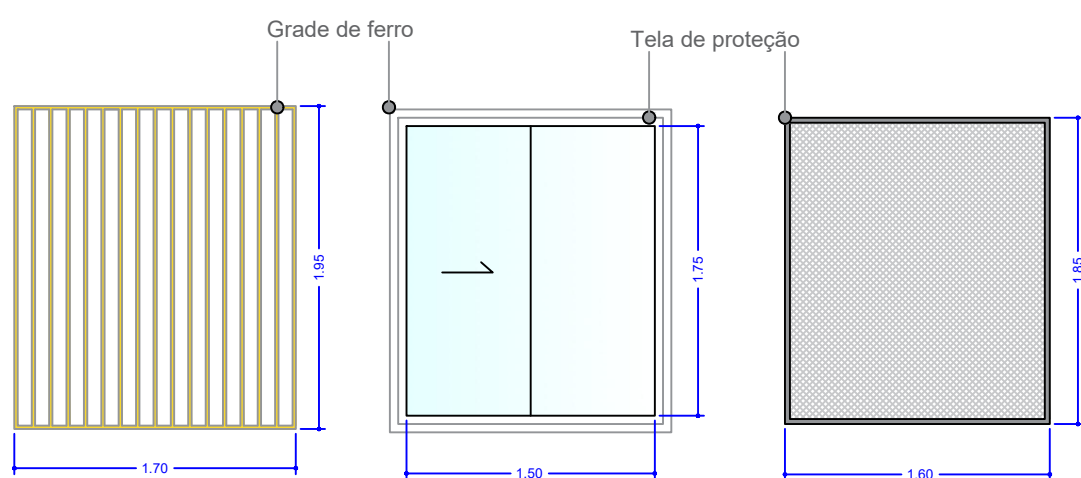

DETALHE DA JANELA DA COZINHA

SEM ESCALA

PREFEITURA DO MUNICÍPIO DE APIAÍ

OBRA / PROJETO: REFORMA DA EMEIEF PROFESSORA ELISA DOS SANTOS

LOCAL: RUA DUQUE DE CAXIAS, Nº 187, CENTRO - APIAÍ - SP

PROPONENTE EXECUTOR: PREFEITURA MUNICIPAL DE APIAÍ

ASSINATURA

RESP.TEC.: MARIA HELENA CALAZANS LUZ

CAU: A 152889

ART

DATA: 10 / outubro / 2025

Des. Jaqueline Looze - PMA

Folha 1/2