




1º piso - Bloco A
ESC. 1:100

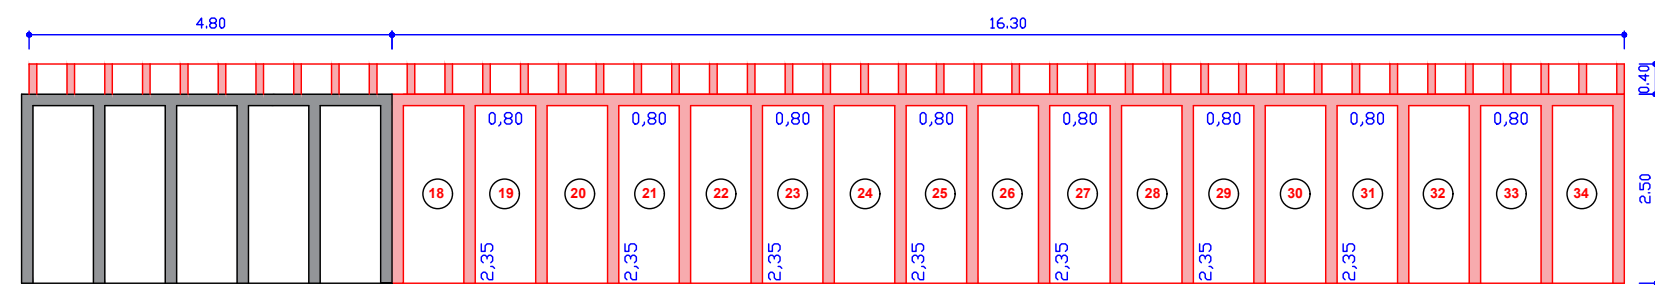


2º piso - Bloco A
ESC. 1:100

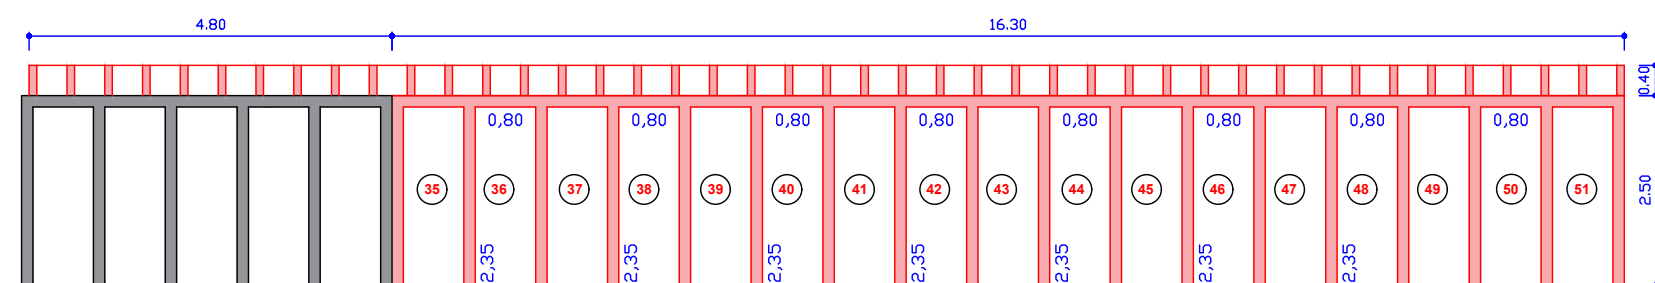


3º piso - Bloco A
ESC. 1:100

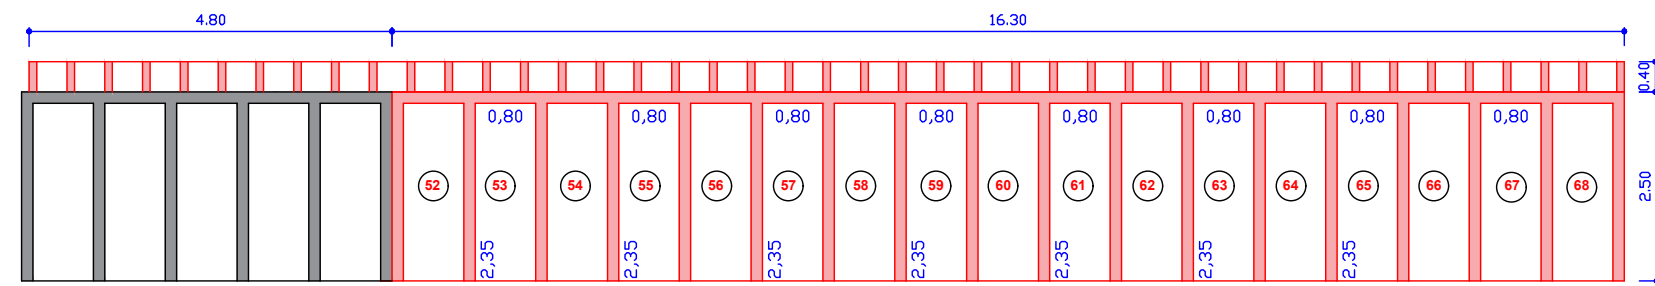


4º piso - Bloco A
ESC. 1:100

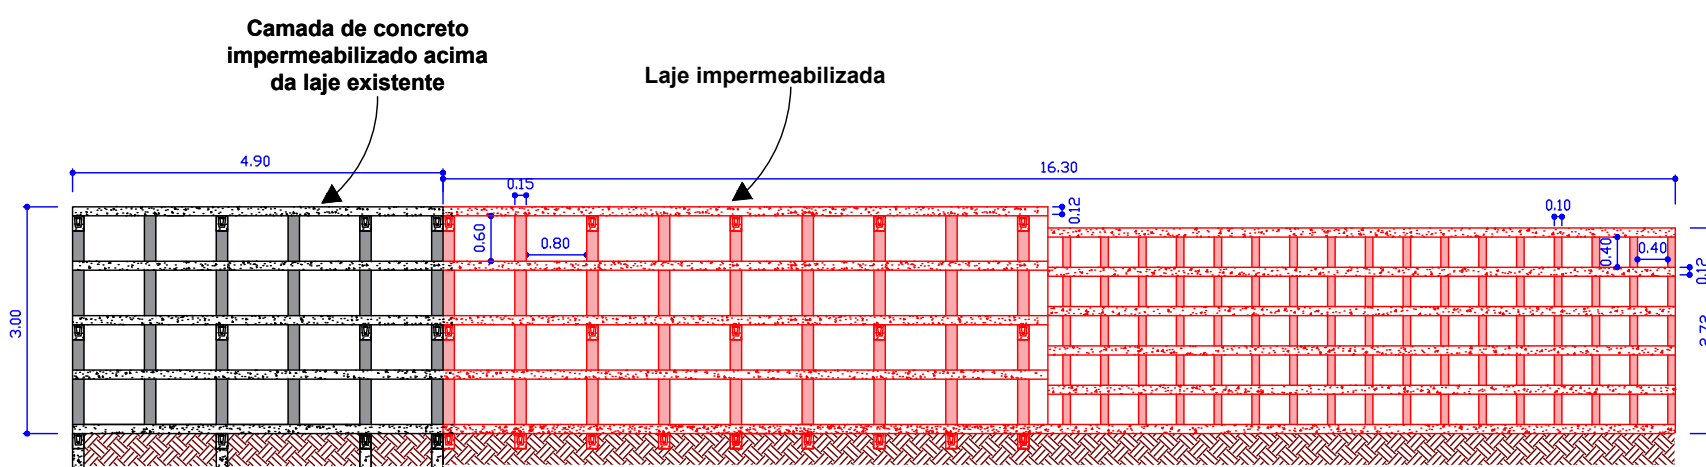


Corte AA - Bloco A
ESC. 1:100

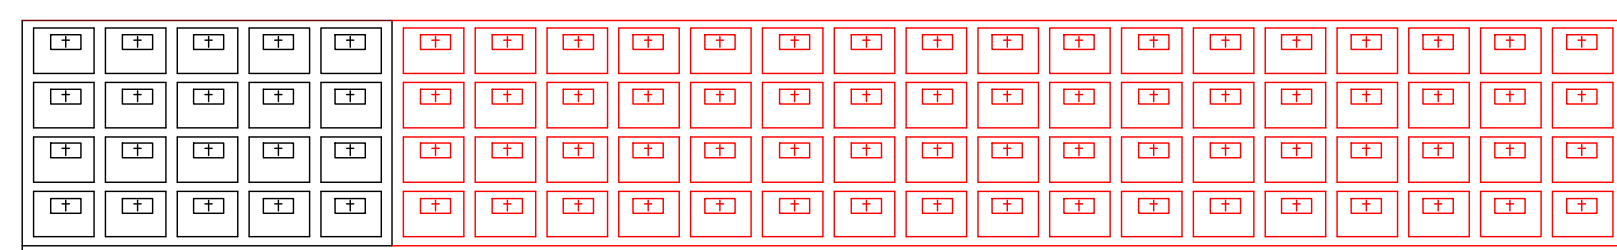


Elevação frontal das gavetas - Bloco A
ESC. 1:100

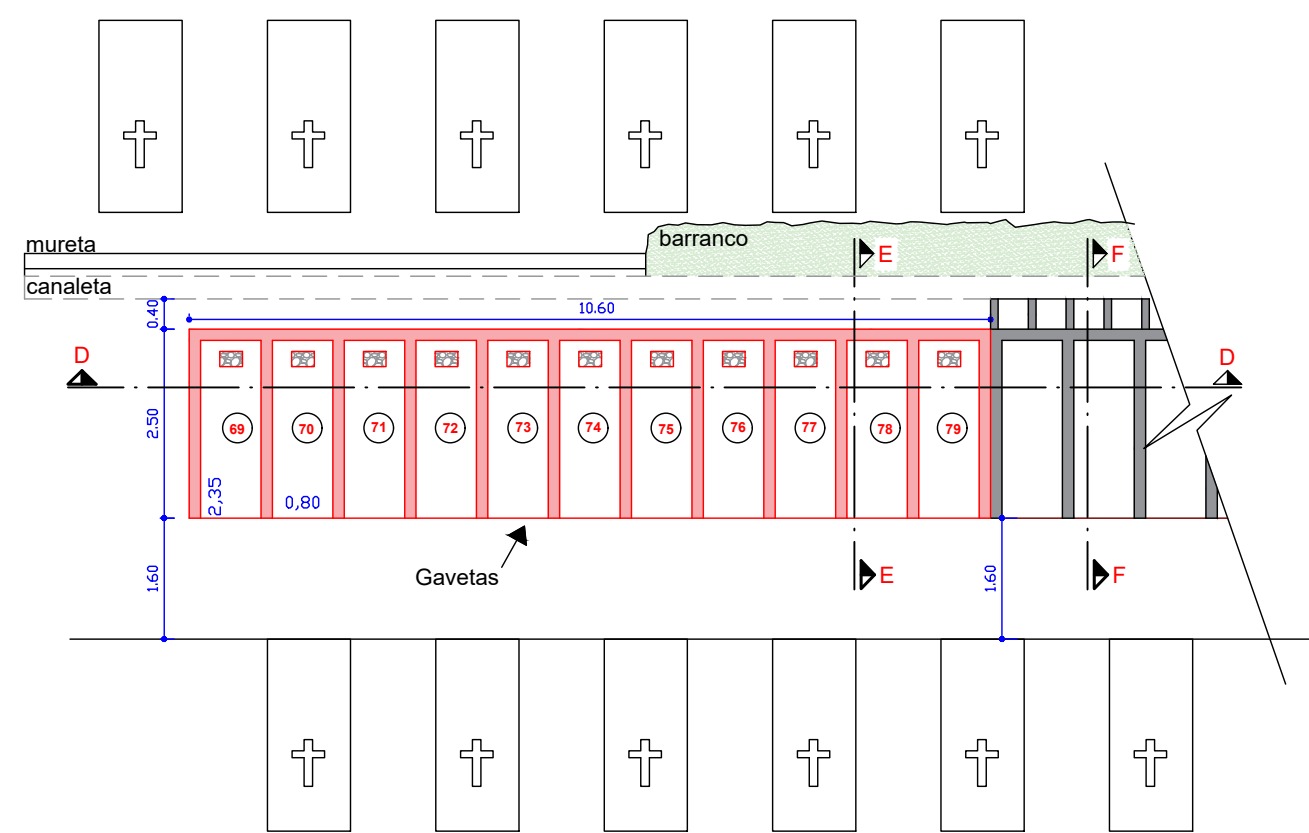


1º piso - Bloco B
ESC. 1:100

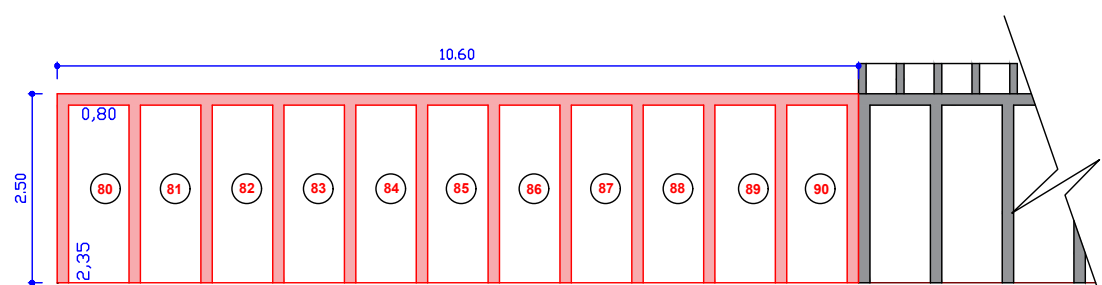


2º piso - Bloco B
ESC. 1:100

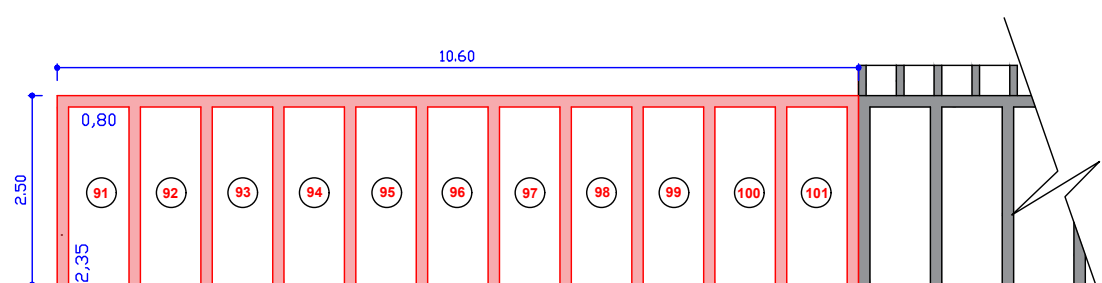


3º piso - Bloco B
ESC. 1:100

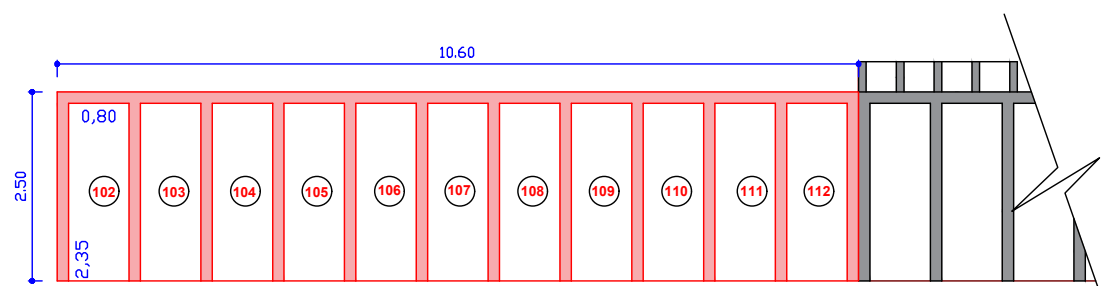


4º piso - Bloco B
ESC. 1:100

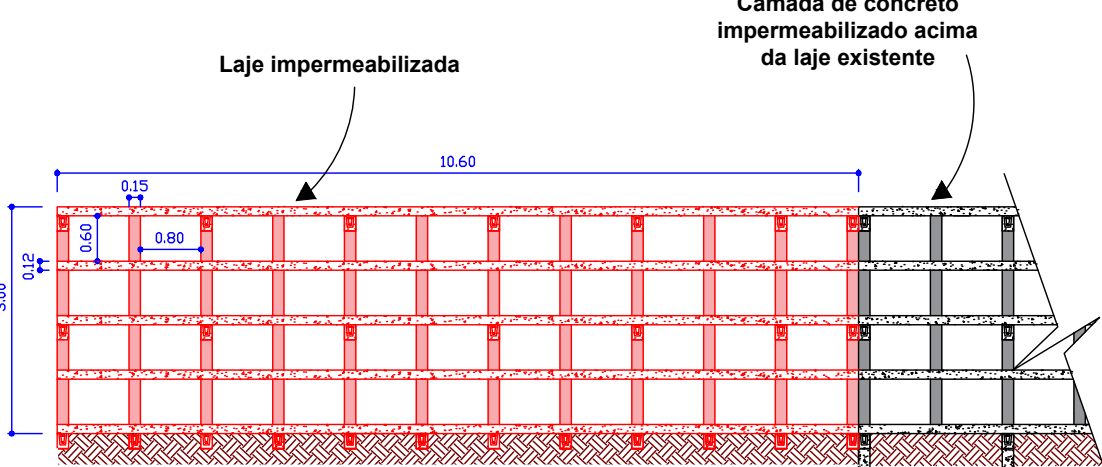


Corte DD - Bloco B
ESC. 1:100

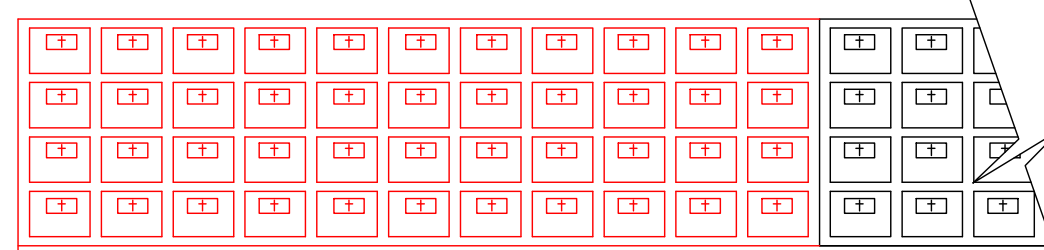


Elevação frontal das gavetas - Bloco B
ESC. 1:100

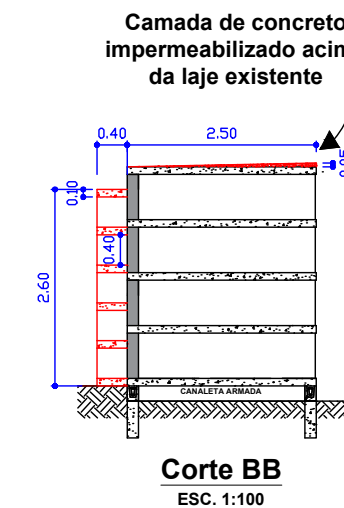

Corte BB
ESC. 1:100

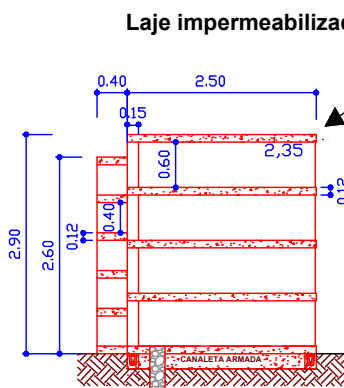


Corte CC
ESC. 1:100

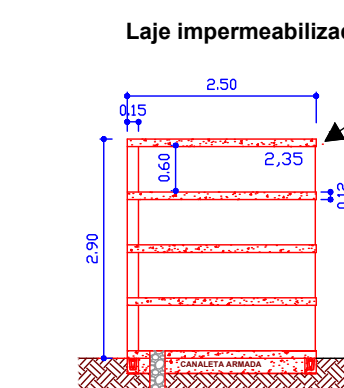


Corte EE
ESC. 1:100




Corte FF
ESC. 1:100

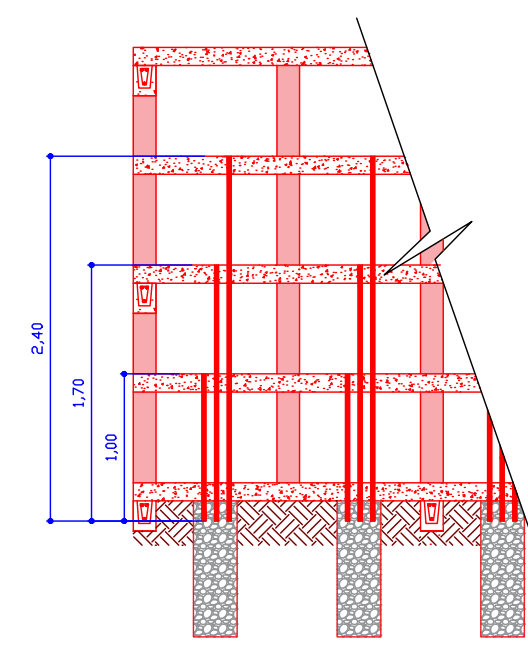

Detalhe dos canos de PVC
Esc. 1:50

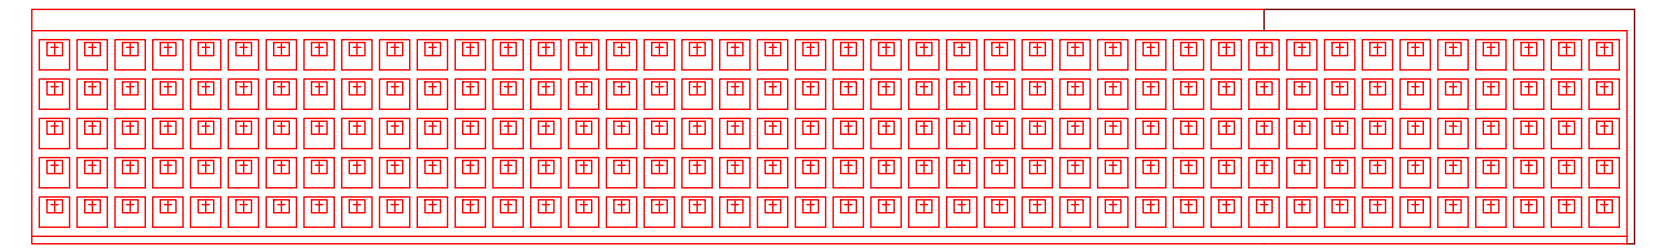

Elevação frontal dos ossários - Bloco A
ESC. 1:100

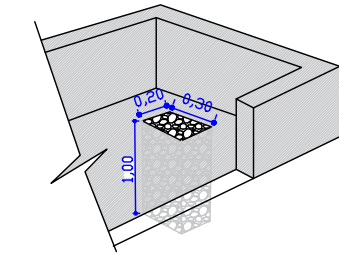

Detalhe da caixa de brita
sem escala



Cobertura - Bloco A
ESC. 1:200



Cobertura - Bloco B
ESC. 1:200

LEGENDA

- Gavetas existentes
- Gavetas e ossários a serem construídos
- Laje a ser reformada com concreto impermeabilizado
- Caixa de brita

SERVIÇOS A SEREM EXECUTADOS

- Construção de 2 blocos de gavetas (jazigos), sendo um deles com 68 unidades e o outro com 44 unidades, totalizando 112 gavetas.
- Construção de 210 ossários no bloco A.
- Reformar a cobertura das gavetas já existentes.



PREFEITURA DO MUNICÍPIO DE APIAÍ

OBRA / PROJETO: CONSTRUÇÃO DE 112 GAVETAS (JAZIGOS) E 210 OSSÁRIOS PARA O CEMITÉRIO MUNICIPAL		
LOCAL: RUA DA CONSOLAÇÃO, CENTRO - APIAÍ - SP		
PROPOSTANTE EXECUTOR: PREFEITURA MUNICIPAL DE APIAÍ		ASSINATURA
RESP.TEC.: JOÃO CÉZAR JUNIOR		
FOLHA ÚNICA		
CREA: 040031808-8	ART	
DATA 11 / DEZ. / 2024	Des. Jaqueline Looze - PMA	