

LAJE OU FORRO

ABRIGOS ADJUNTOS COM ESTROBOSCÓPIO

ACIONADOR MANUAL

PRISO

NOTAS GERAIS

1. CONFERIR MEDIDAS EM OBRA

2. MEDIDAS EM METRO, EXCETO QUANDO INDICADO

3. AS COTAS PREVALEM SOBRE O DESENHO

4. ESTE PROJETO FOI DESENVOLVIDO A PARTIR DO PROJETO DE ARQUITETURA

5. PARA QUANTIFICAR OBRAS E/OU DIVERGÊNCIAS SINALIZAR IMEDIATAMENTE

NOTAS ESPECÍFICAS

NOTAS PROJETOS DAS INSTALAÇÕES DE COMBATE A INCÊNDIO E PÂNICO

1. TODOS OS SISTEMAS DE PROTEÇÃO CONTRA INCÊNDIO CITADOS NESTE PROJETO, DEVEM OBEDECER AOS PRAZOS E SERVIÇOS DE INSPEÇÃO E MANUTENÇÃO DESCRITOS EM NORMA TÉCNICA ESPECÍFICA DO CBM

2. O PROJETO DEVE SER ADAPTADO PARA AS NORMATIVAS ESPECÍFICAS DO CBM DO LOCAL ONDE A EDIFICAÇÃO SERÁ CONSTRUÍDA.

3. TOMAR AS ALTERAÇÕES REALIZADAS POSTERIORMENTE NESTE PROJETO E DE INTEIRA RESPONSABILIDADE NO MUNICÍPIO.

NOTAS ESPECÍFICAS (SINALIZAÇÃO DE EMERGÊNCIA)

1. AS PLACAS DE SINALIZAÇÃO DEVEM SER FOTOLUMINESCENTES;

2. A SINALIZAÇÃO DE PORTAS DE SAÍDA DE EMERGÊNCIA DEVE SER LOCALIZADA IMEDIATAMENTE ACIMA DAS PORTAS, NO MÍNIMO A 1,10 M DA VÍRGUA, OU NA IMPOSSIBILIDADE DESTA, DIRETAMENTE NA FOLHA DA PORTA, CENTRALIZADA A UMA ALTURA DE 1,80 M, MEDIDA DO PRISO ACABADO A BASE DA SINALIZAÇÃO;


3. A SINALIZAÇÃO DE EQUIPAMENTOS DE COMBATE A INCÊNDIO DEVE ESTAR A UMA ALTURA MÍNIMA DE 1,80 M, MEDIDA DO PRISO ACABADO A BASE DA SINALIZAÇÃO E IMEDIATAMENTE ACIMA DO EQUIPAMENTO SINALIZADO;

4. A SINALIZAÇÃO DE ORIENTAÇÃO DAS ROTAS DE SAÍDA DEVE SER INSTALADA DE MODO QUE A SUA BASE ESTEJA NO MÍNIMO A 1,80 M DO PRISO ACABADO;



5. AS SAÍDAS DE EMERGÊNCIA DEVERÃO POSSUIR A SETA DIRECIONAL, OU PICTOGRAMA;

6. AS PLACAS DE SINALIZAÇÃO DEVERÃO ATENDER A TODOS OS REQUISITOS PREVISTOS EM NORMA.

DETALHE SINALIZAÇÃO DO ACIONADOR MANUAL E ALARME SEM ESCALA

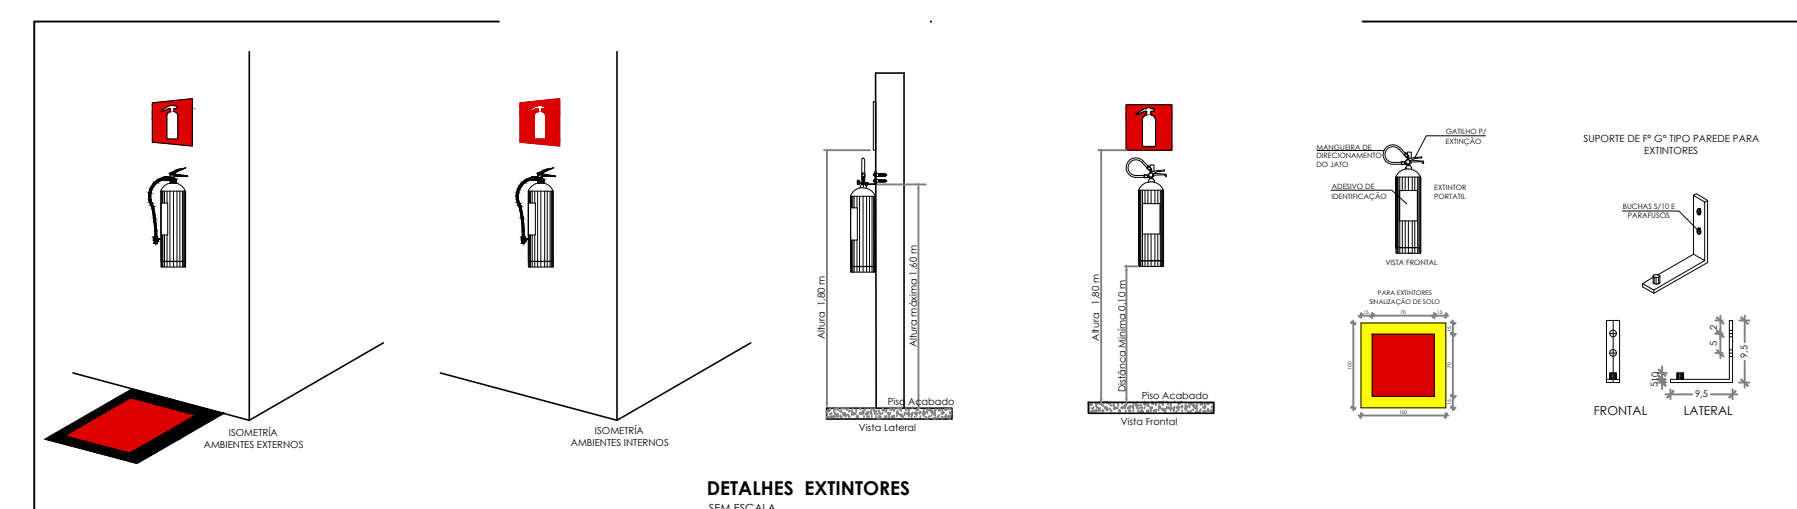

SINALIZAÇÃO DE EMERGÊNCIA				
	CÓDIGO	SÍMBOLO	SIGNIFICADO	FORMA E COR
SINALIZAÇÃO DE ORIENTAÇÃO E SALVAMENTO	13		SAÍDA DE EMERGÊNCIA	SÍMBOLO: RETÂNGULO VERDE VERTIC. PICTOGRAMA: FOTOLUMINESCENTE
	14		SAÍDA DE EMERGÊNCIA	SÍMBOLO: RETÂNGULO VERDE VERTIC. PICTOGRAMA: FOTOLUMINESCENTE
	17		SAÍDA DE EMERGÊNCIA	SÍMBOLO: RETÂNGULO VERDE VERTIC. PICTOGRAMA: FOTOLUMINESCENTE
SINALIZAÇÃO DE EQUIPAMENTOS DE COMBATE A INCÊNDIO E ALARME	20		ALARME SONORO	SÍMBOLO: QUADRADO VERDE VERTIC. PICTOGRAMA: FOTOLUMINESCENTE
	21		COMANDO MANUAL DE ALARME	SÍMBOLO: QUADRADO VERDE VERTIC. PICTOGRAMA: FOTOLUMINESCENTE
	23		EXTINTOR DE INCÊNDIO	SÍMBOLO: QUADRADO VERDE VERTIC. PICTOGRAMA: FOTOLUMINESCENTE
	25		ABRIGO DE MANOBRA DO HIDRANTE	SÍMBOLO: QUADRADO VERDE VERTIC. PICTOGRAMA: FOTOLUMINESCENTE
	E17		SINALIZAÇÃO DE SAÍDA PARA EQUIPAMENTOS DE COMBATE A INCÊNDIO (INTERIORES E EXTERIORES)	SÍMBOLO: QUADRADO VERDE VERTIC. PICTOGRAMA: FOTOLUMINESCENTE

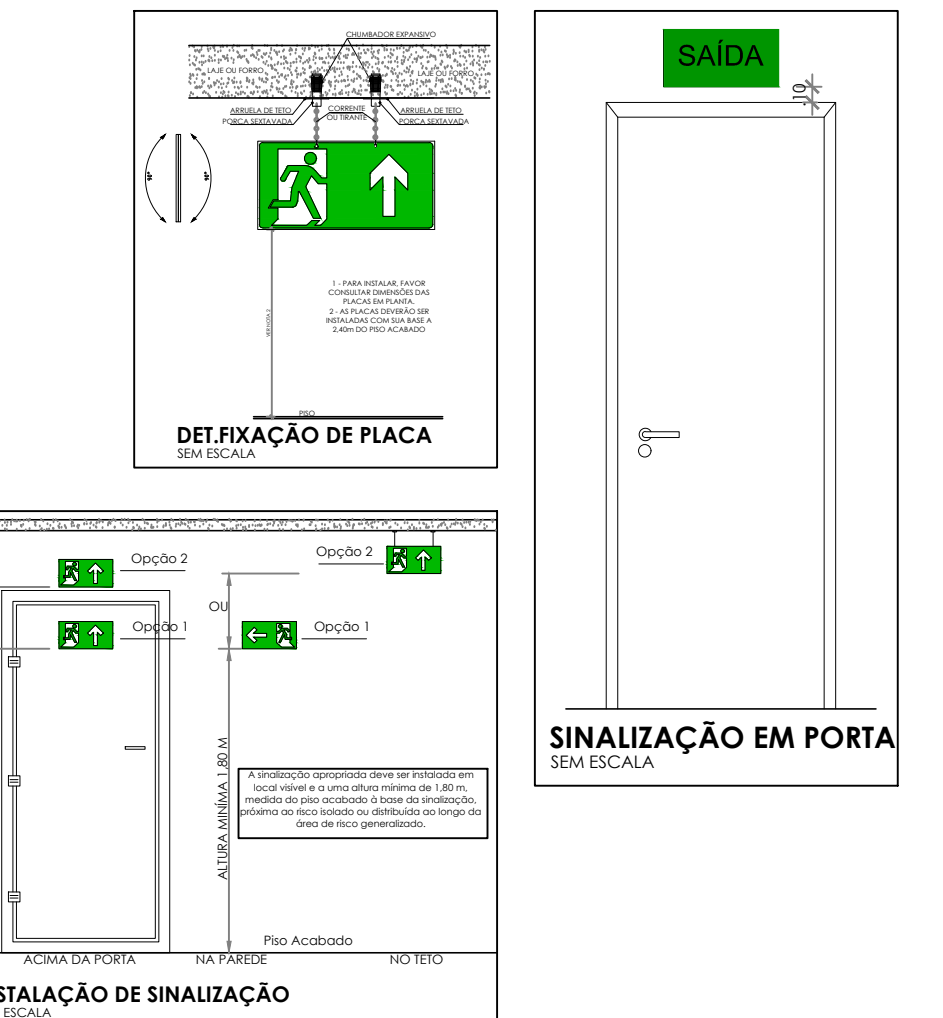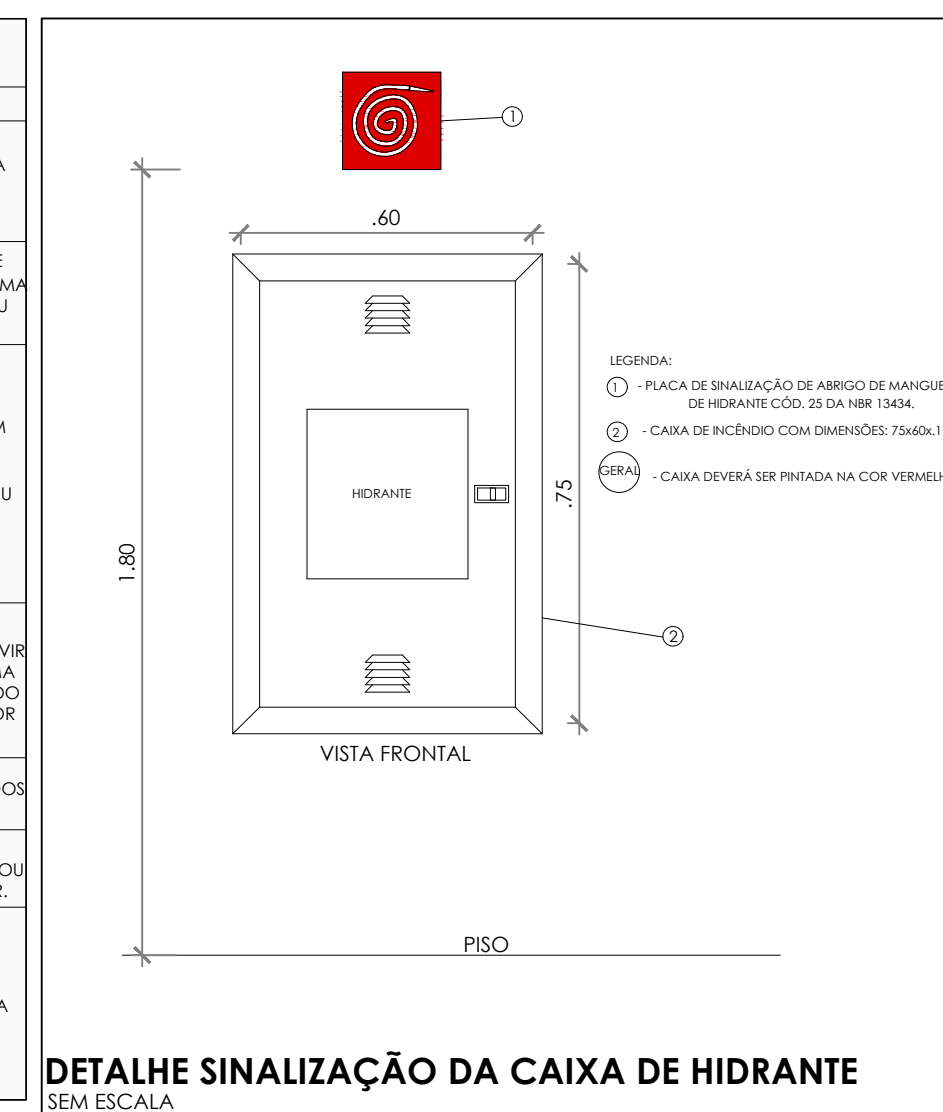

CONTROLE DE REVISÕES

Nº	DATA	DESCRIÇÃO
----	------	-----------

FNDE Fundação Nacional de Desenvolvimento

PROJETO PADRÃO - FNDE

PROPRIETÁRIO: _____

ENDEREÇO: _____

MUNICÍPIO - UF: _____

PROPRIETÁRIO: _____

RESP. TÉCNICO: _____ CREA: _____

AUTOR DO PROJETO: _____ CAU: _____

DLFO: _____ CREA: _____

RA: _____

RA: _____

ESCOLA 13 SALAS DE AULA - MODELO TÉRREO

PROJETO DE INSTALAÇÕES

COORDENAÇÃO: _____

COORDENADOR: _____

COORDENADOR: _____

ESCALA: _____





PRANCHAS: _____





FORMATO: _____





REVISÃO: _____





DATA EMISSÃO: _____


















