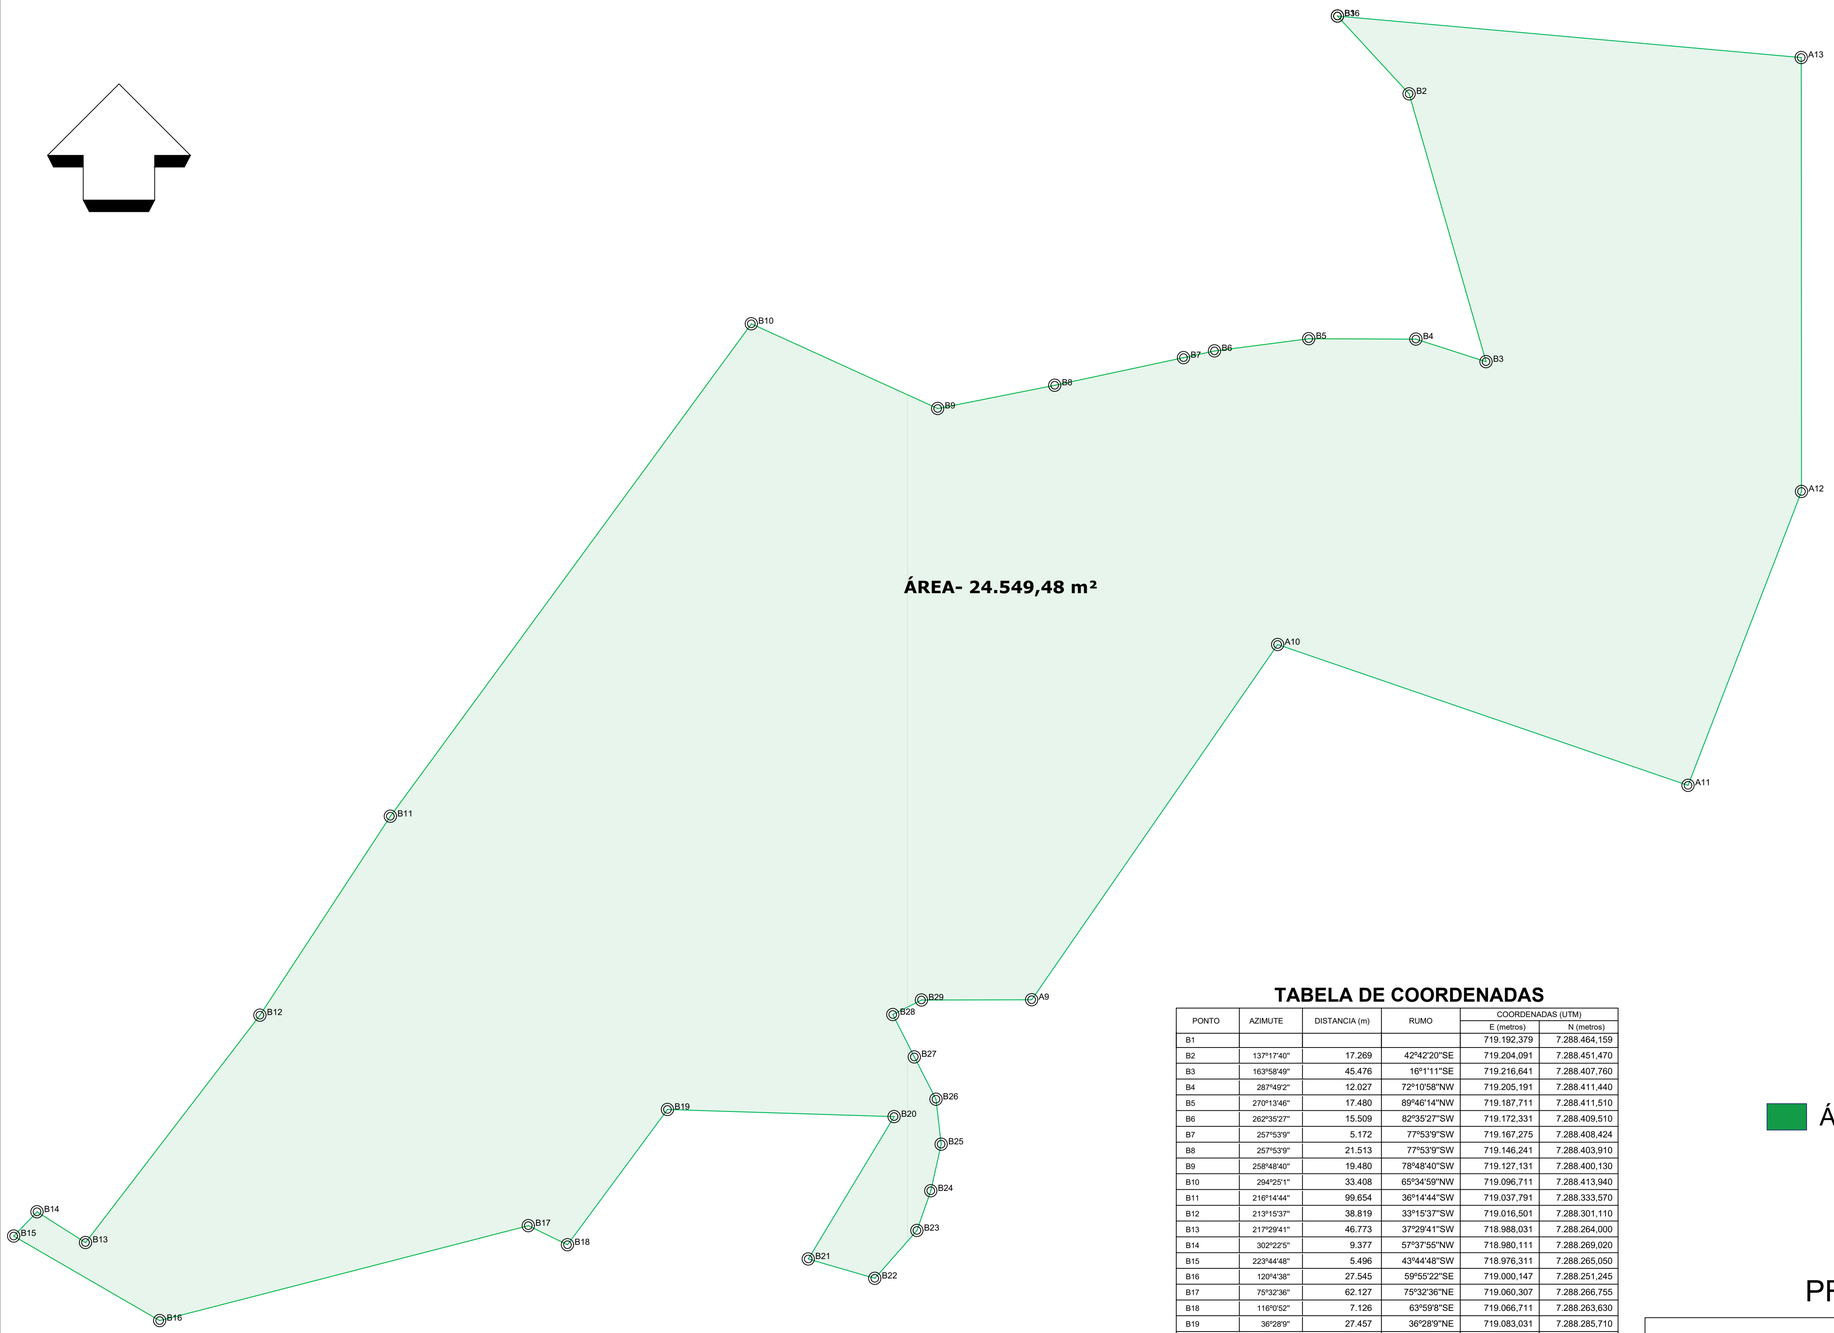

Levantamento topográfico planimetríco
Escala 1:500

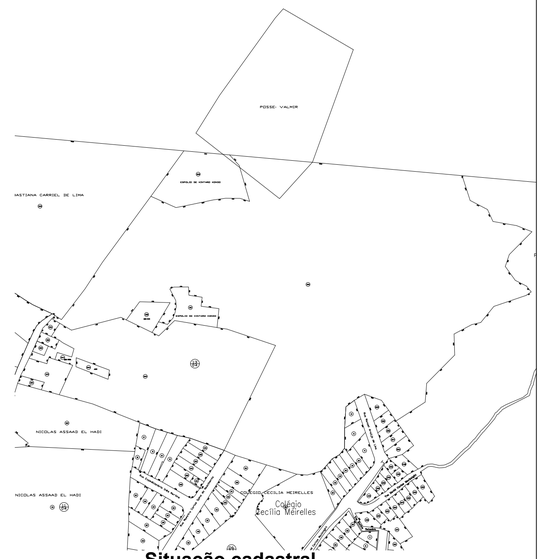

Situação cadastral

Localização - satélite

TABELA DE COORDENADAS

PONTO	AZIMUTE	DISTANCIA (m)	RUMO	COORDENADAS (UTM)	
				E (metros)	N (metros)
B1				719.192,379	7.288.464,159
B2	137°17'40"	17.269	42°42'20"SE	719.204,091	7.288.451,470
B3	163°58'49"	45.476	16°1'11"SE	719.216,641	7.288.407,760
B4	287°49'2"	12.027	72°10'58"NW	719.205,191	7.288.411,440
B5	270°13'46"	17.480	89°46'14"NW	719.187,711	7.288.411,510
B6	262°35'27"	15.509	82°35'27"SW	719.172,331	7.288.409,510
B7	257°53'9"	5.172	77°53'9"SW	719.167,275	7.288.408,424
B8	257°53'9"	21.513	77°53'9"SW	719.146,241	7.288.403,910
B9	258°48'40"	19.480	78°48'40"SW	719.127,131	7.288.400,130
B10	294°25'1"	33.408	65°34'59"NW	719.096,711	7.288.413,940
B11	216°14'44"	99.654	36°14'44"SW	719.037,791	7.288.333,570
B12	213°15'37"	38.819	33°15'37"SW	719.016,501	7.288.301,110
B13	217°29'41"	46.773	37°29'41"SW	718.988,031	7.288.264,000
B14	302°22'5"	9.377	57°37'55"NW	718.980,111	7.288.269,020
B15	223°44'48"	5.496	43°44'48"SW	718.976,311	7.288.265,050
B16	120°4'38"	27.545	59°55'22"SE	719.000,147	7.288.251,245
B17	75°32'36"	62.127	75°32'36"NE	719.060,307	7.288.266,755
B18	116°0'52"	7.126	63°59'8"SE	719.066,711	7.288.263,630
B19	36°28'9"	27.457	36°28'9"NE	719.083,031	7.288.285,710
B20	91°47'45"	37.018	88°12'15"SE	719.120,031	7.288.284,550
B21	211°6'31"	27.155	31°6'31"SW	719.106,001	7.288.261,300
B22	106°9'40"	11.317	73°50'20"SE	719.116,871	7.288.258,150
B23	41°22'39"	10.408	41°22'39"NE	719.123,751	7.288.265,960
B24	19°13'37"	6.863	19°13'37"NE	719.126,011	7.288.272,440
B25	12°31'15"	7.795	12°31'15"NE	719.127,701	7.288.280,050
B26	353°23'8"	7.379	6°36'52"NW	719.126,851	7.288.287,380
B27	333°2'18"	7.757	26°57'42"NW	719.123,334	7.288.294,293
B28	333°2'18"	7.748	26°57'42"NW	719.119,821	7.288.301,200
B29	62°56'43"	5.233	62°56'43"NE	719.124,481	7.288.303,580
A9	89°54'16"	17.990	89°54'16"NE	719.142,471	7.288.303,610
A10	34°42'5"	70.535	34°42'5"NE	719.182,627	7.288.361,598
A11	108°56'56"	70.827	71°3'4"SE	719.249,616	7.288.338,599
A12	21°6'58"	51.421	21°6'58"NE	719.268,140	7.288.386,567
A13	359°57'42"	70.835	0°2'18"NW	719.268,093	7.288.457,402

Área do imóvel Matrícula XXX 24.549,48m²

PREFEITURA DO MUNICÍPIO DE APIAÍ

ANTEPROJETO - LEVANTAMENTO PLANIMETRICO

OBRA: LOTEAMENTO URBANO - SOCIAL

LOCAL: RUA ANTONIO CARRIEL, BAIRRO QUILOMBO, APIAÍ

PROPRIETÁRIO: PREFEITURA DO MUNICÍPIO DE APIAÍ

ESCALAS:	DATA:	RESPONSAVEL TECNICO
INDICADAS	06/2025	Deiciane Jhenielly de Almeida Cunha Eng civil- CREA 5070199014