


PERFIL GENÉRICO
SEM ESCALA

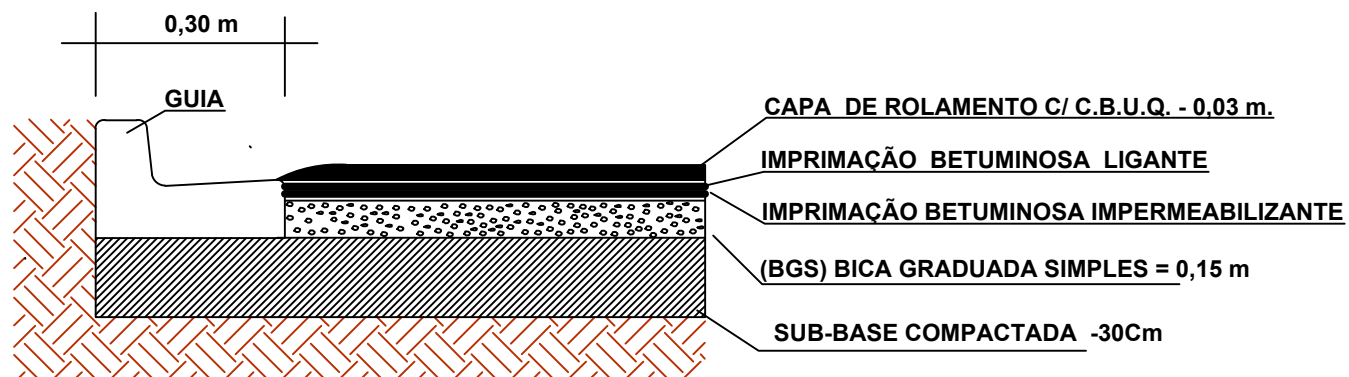

DETALHE DO PAVIMENTO
SEM ESCALA



APIAÍ

Obra:
MINHA CASA MINHA VIDA

Proprietária:
PREFEITURA DE APIAÍ

Endereço:
RUA ANTONIO CARRIEL DE LIMA, BAIRRO QUILOMBO, APIAÍ

Folha:
única

Escala:
1:50